


Drehereisaal

Bestuhlung: leer

Ausstattung

klimatisiert	nein
beheizt	ja
verdunkelbar	nein
Bodenbelag	Fliesen
barrierefrei	ja
WLAN	ja
Bühne	variabel
Sonstiges	Zugang zur Cateringküche
Stromversorgung	4x 32A CEE 2x 16A CEE

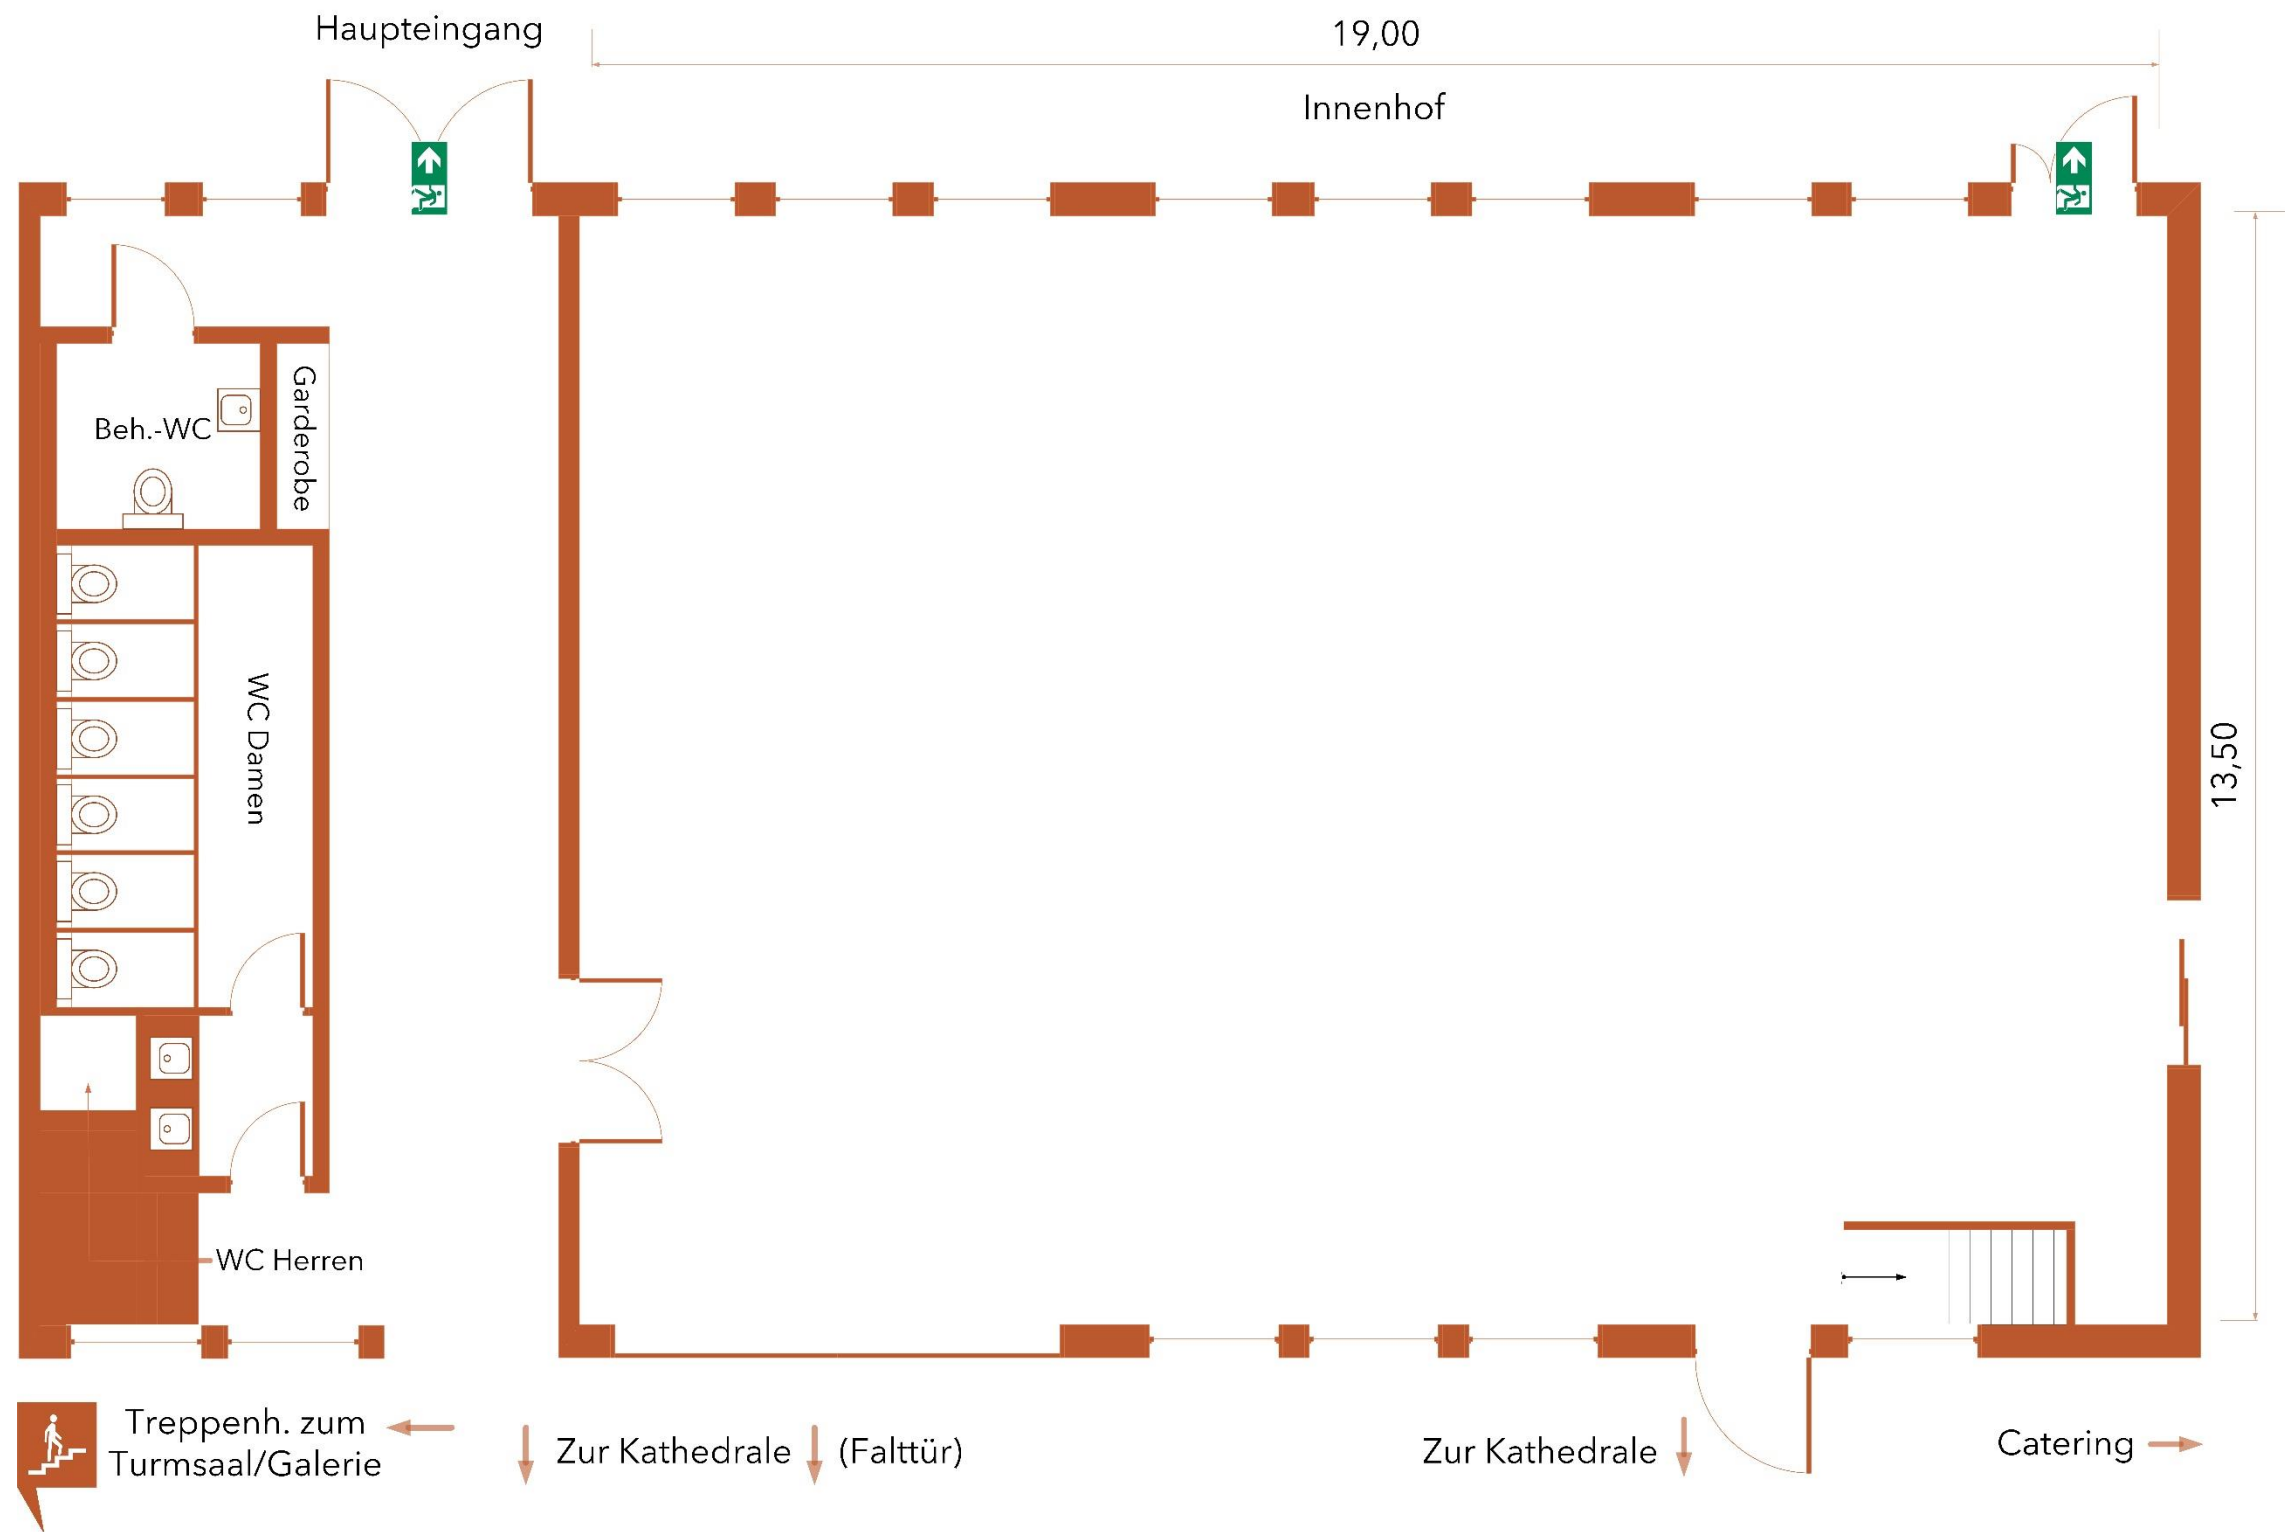


Drehereisaal

Bestuhlung: Reihen

Max. 340
Empfohlen: 200 - 295

Ausstattung

klimatisiert	nein
beheizt	ja
verdunkelbar	nein
Bodenbelag	Fliesen
barrierefrei	ja
WLAN	ja
Bühne	variabel
Sonstiges	Zugang zur Cateringküche
Stromversorgung	4x 32A CEE 2x 16A CEE

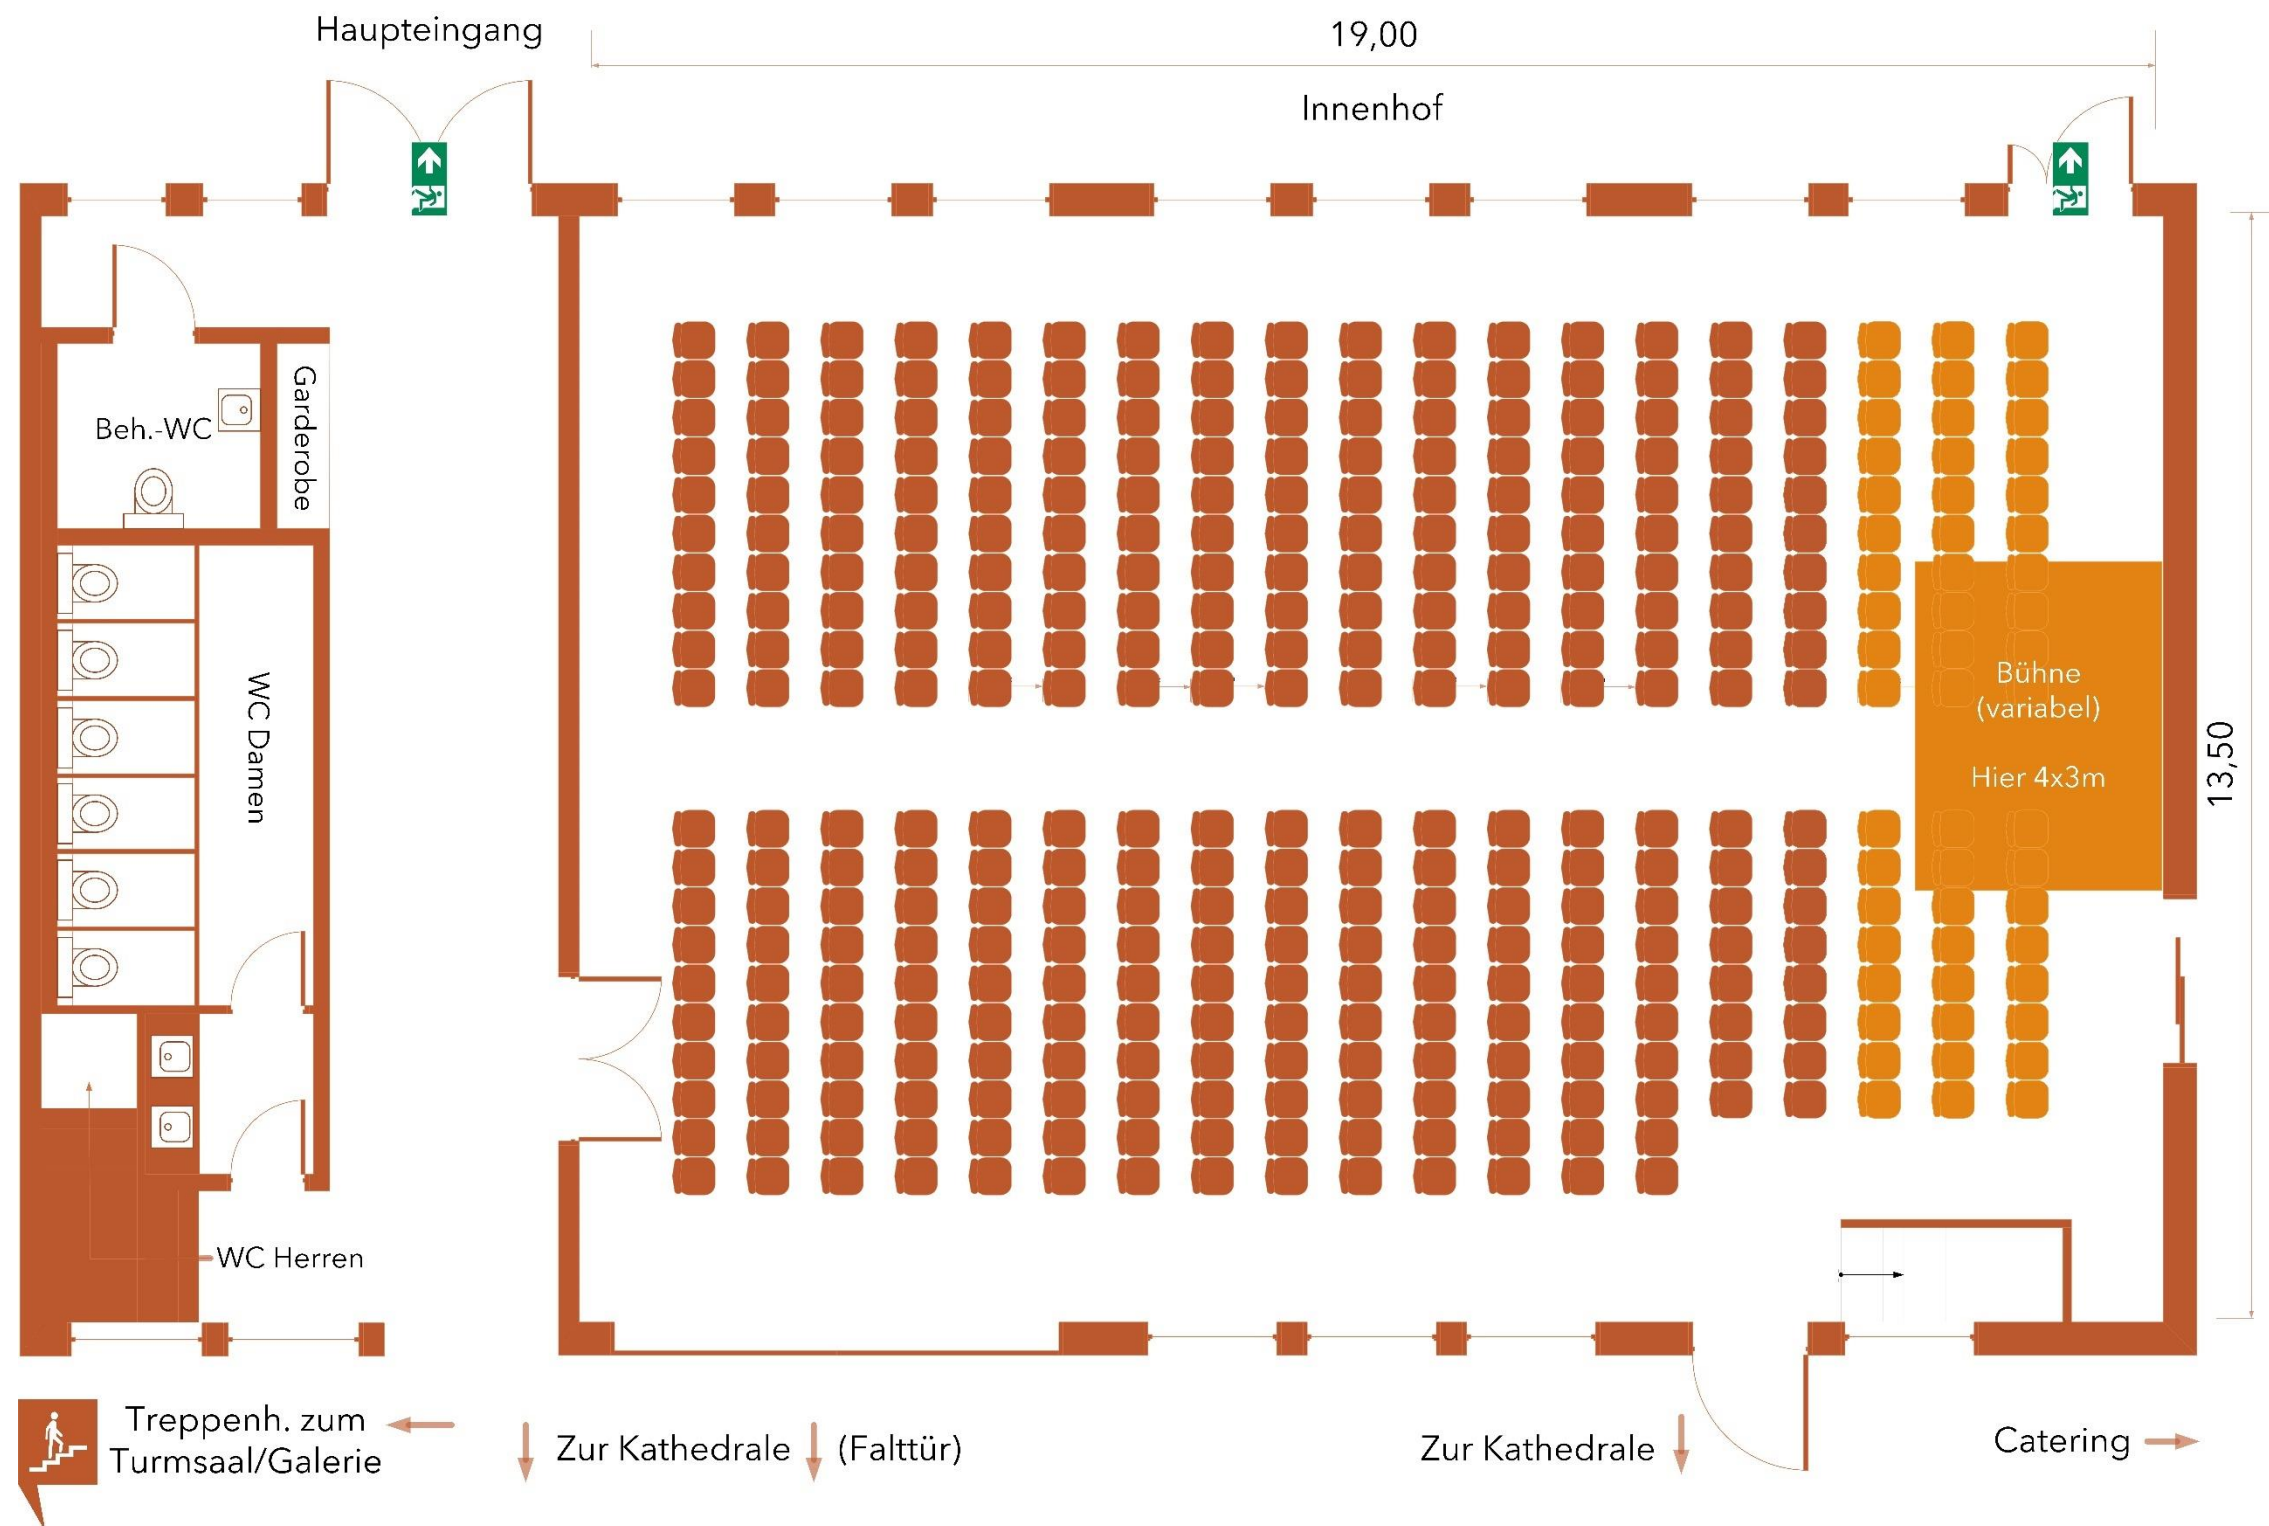



Drehereisaal


Bestuhlung: Gala

Max. 140

Empfohlen: Bis zu 110 (Hochzeit)
Bis zu 130 mit Bühne

Ausstattung

klimatisiert	nein
beheizt	ja
verdunkelbar	nein
Bodenbelag	Fliesen
barrierefrei	ja
WLAN	ja
Bühne	variabel
Sonstiges	Zugang zur Cateringküche
Stromversorgung	4x 32A CEE 2x 16A CEE

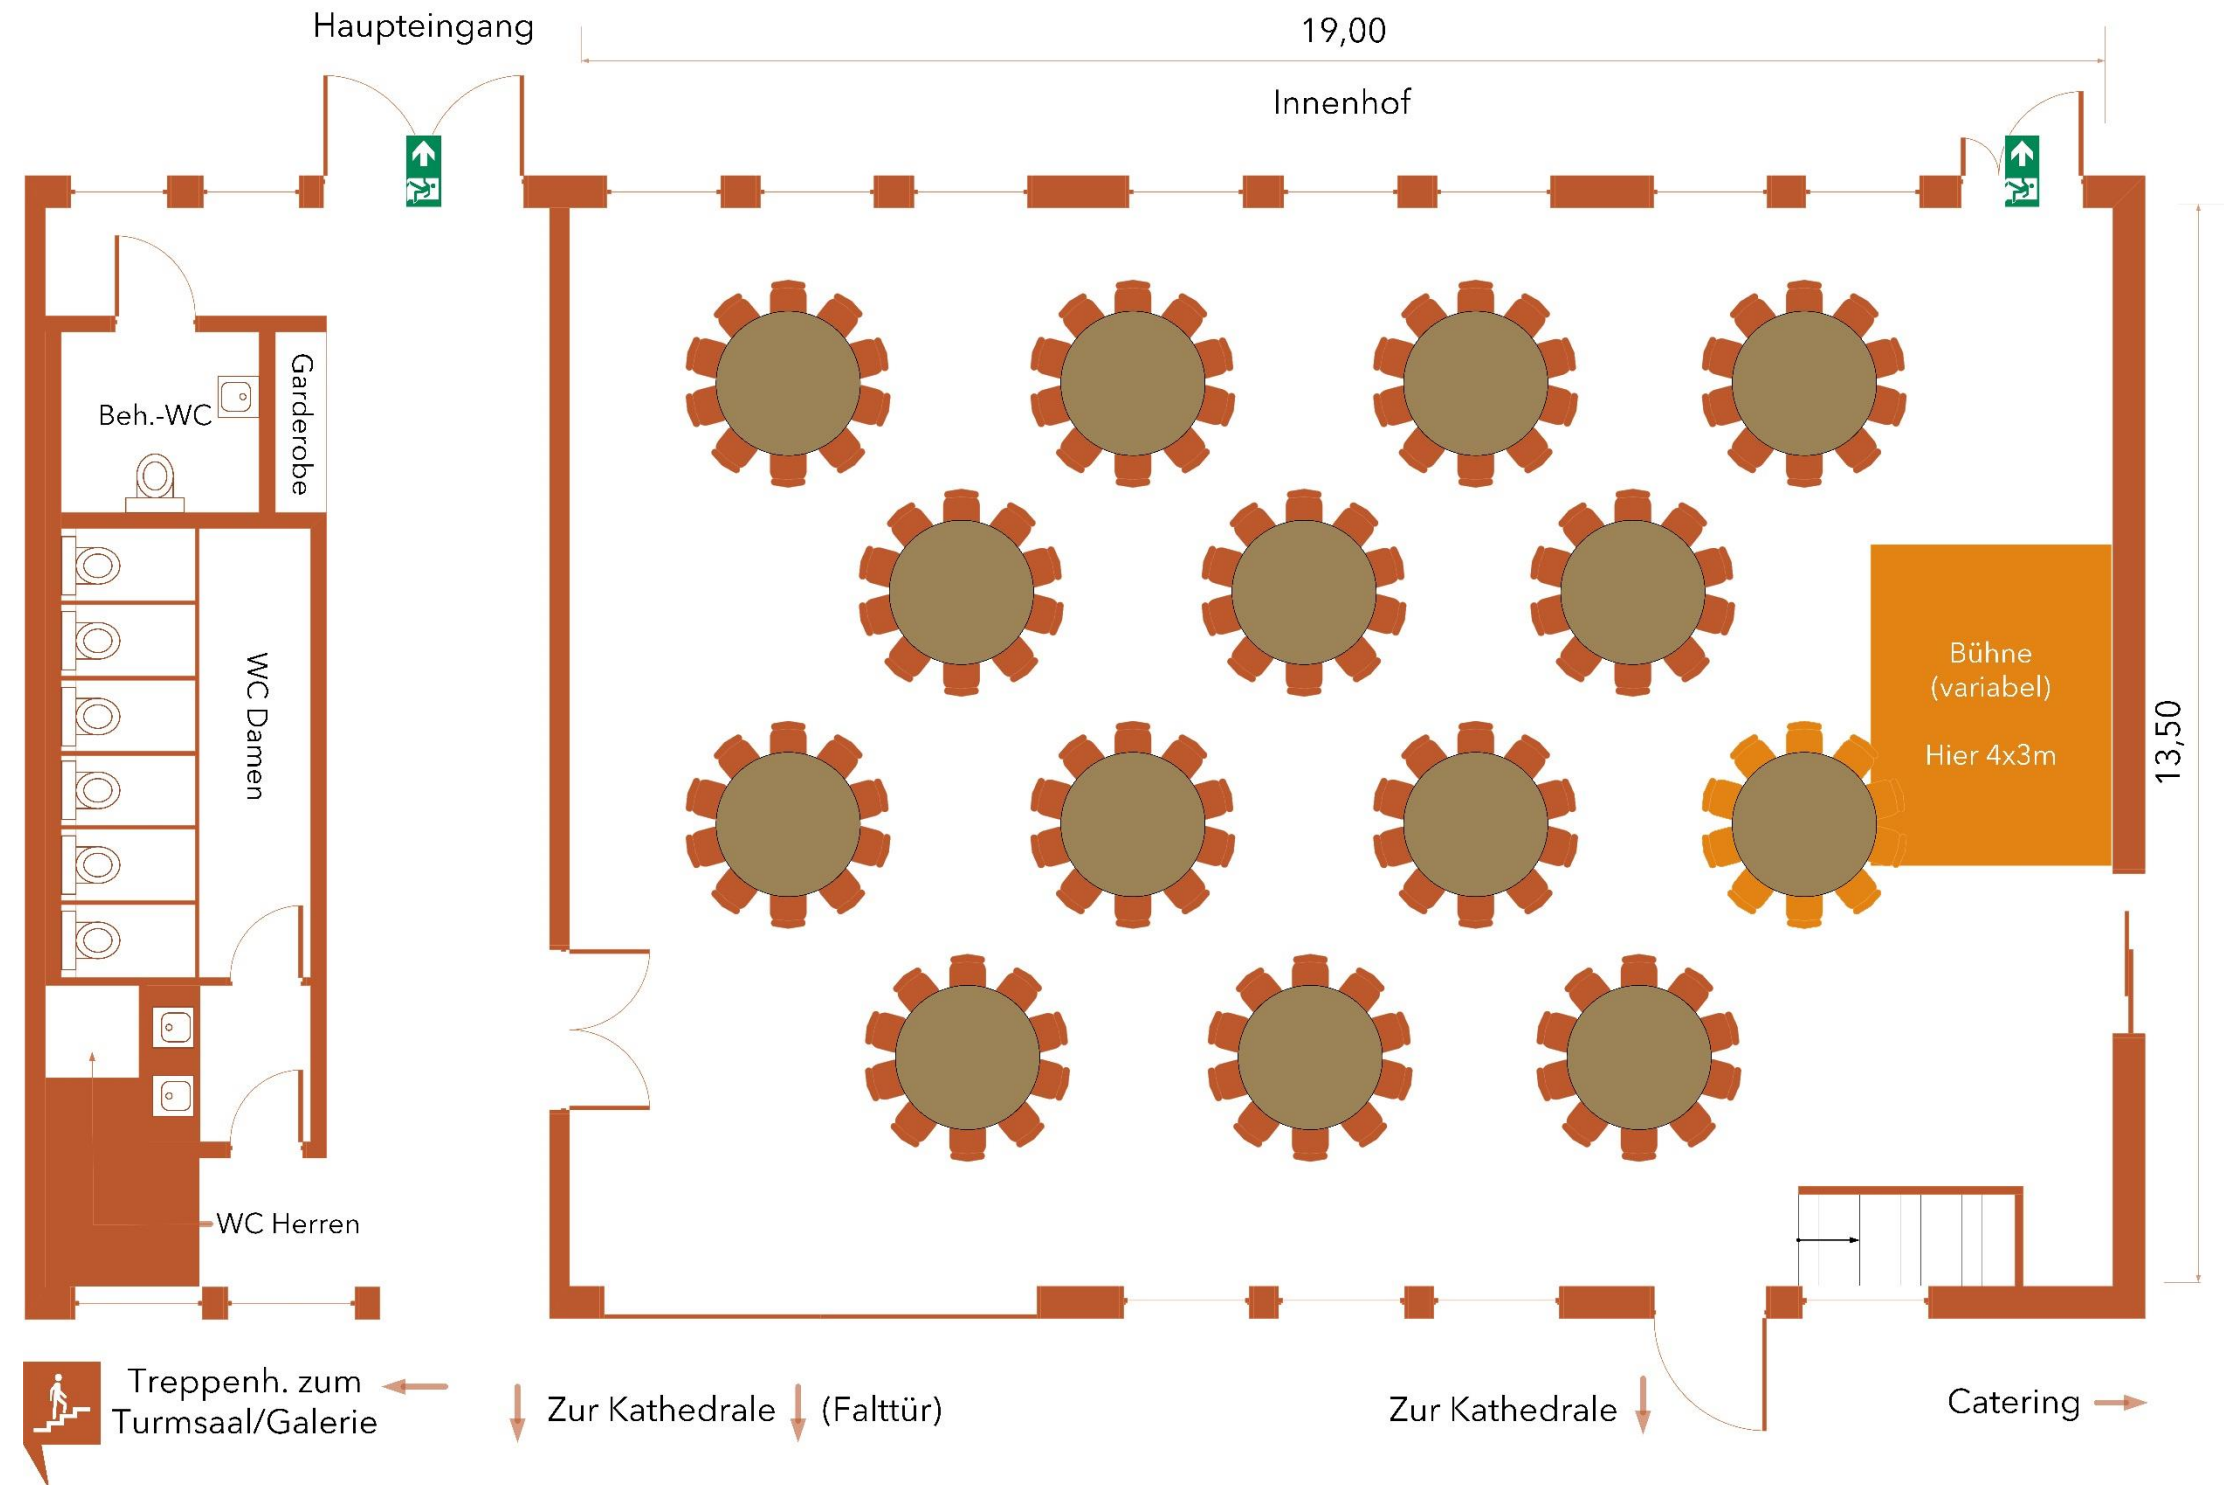

Drehereisaal


Bestuhlung: Bankett

Max. 258

Empfohlen: Bis zu 258
Bis zu 210 mit Bühne

Ausstattung

klimatisiert	nein
beheizt	ja
verdunkelbar	nein
Bodenbelag	Fliesen
barrierefrei	ja
WLAN	ja
Bühne	variabel
Sonstiges	Zugang zur Cateringküche
Stromversorgung	4x 32A CEE 2x 16A CEE

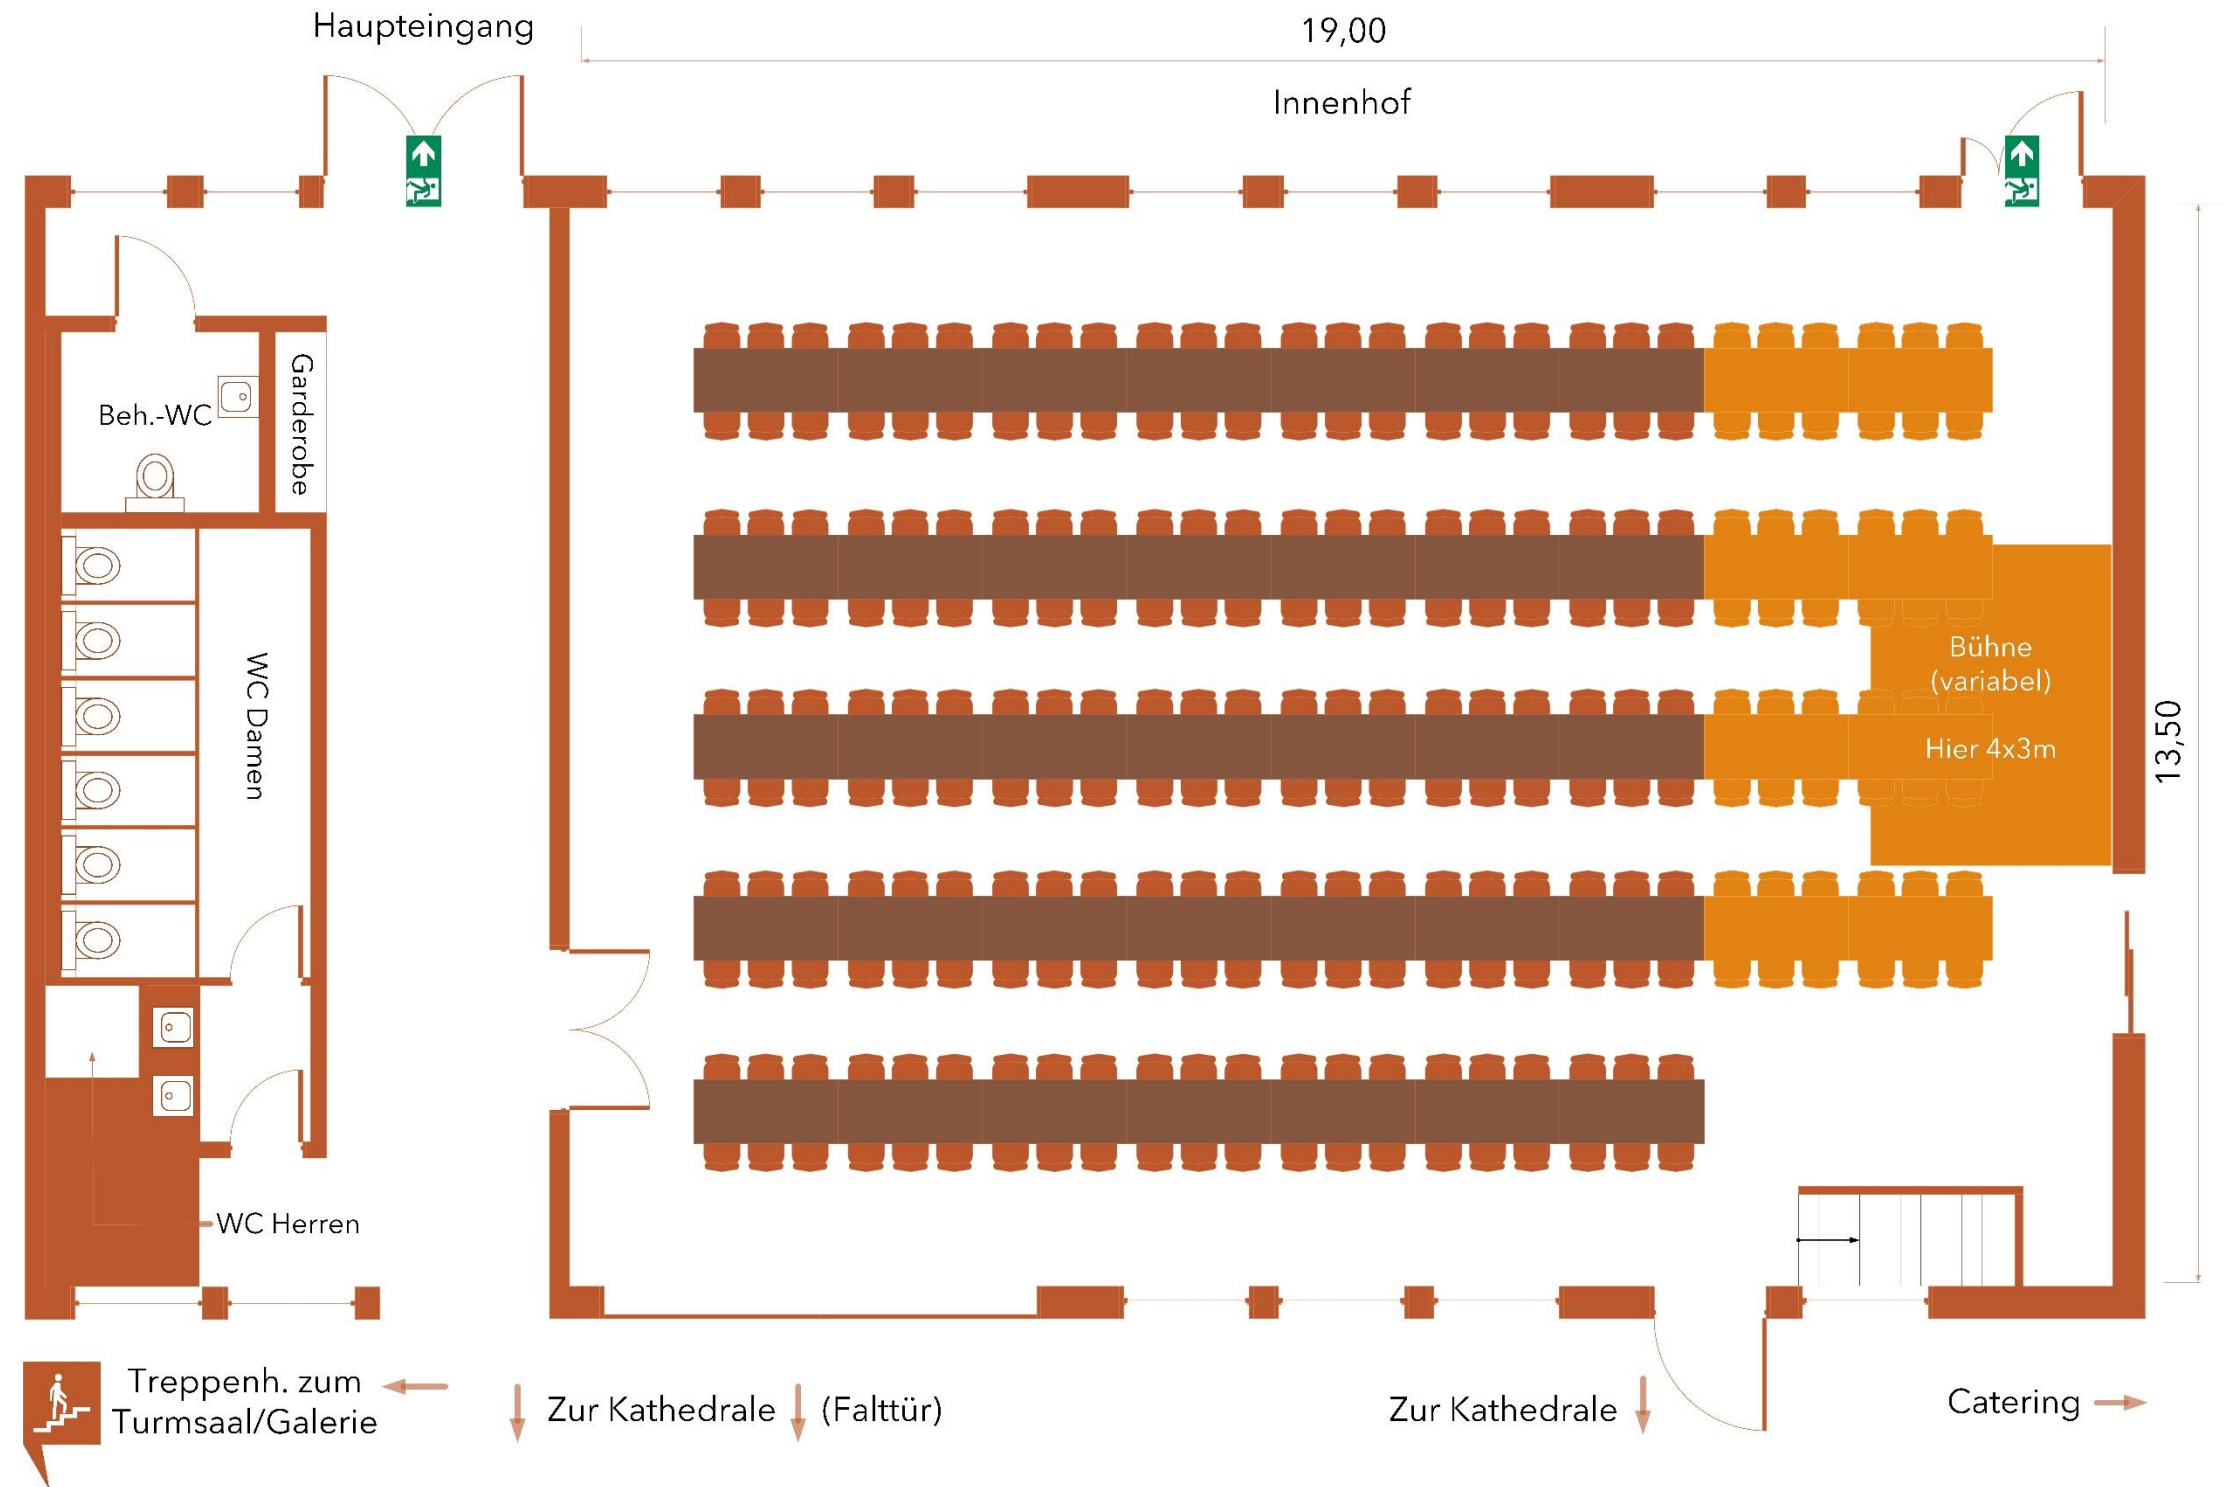




Kathedrale

Bestuhlung: leer

Ausstattung

klimatisiert	nein
beheizt	ja
verdunkelbar	nein
Bodenbelag	Fliesen
barrierefrei	ja
WLAN	ja
Bühne	variabel
Sonstiges	Zugang zur Cateringküche, Theke Beamer, Leinwand, Ton- & Lichttechnik
Stromversorgung	4x 32A CEE 2x 16A CEE

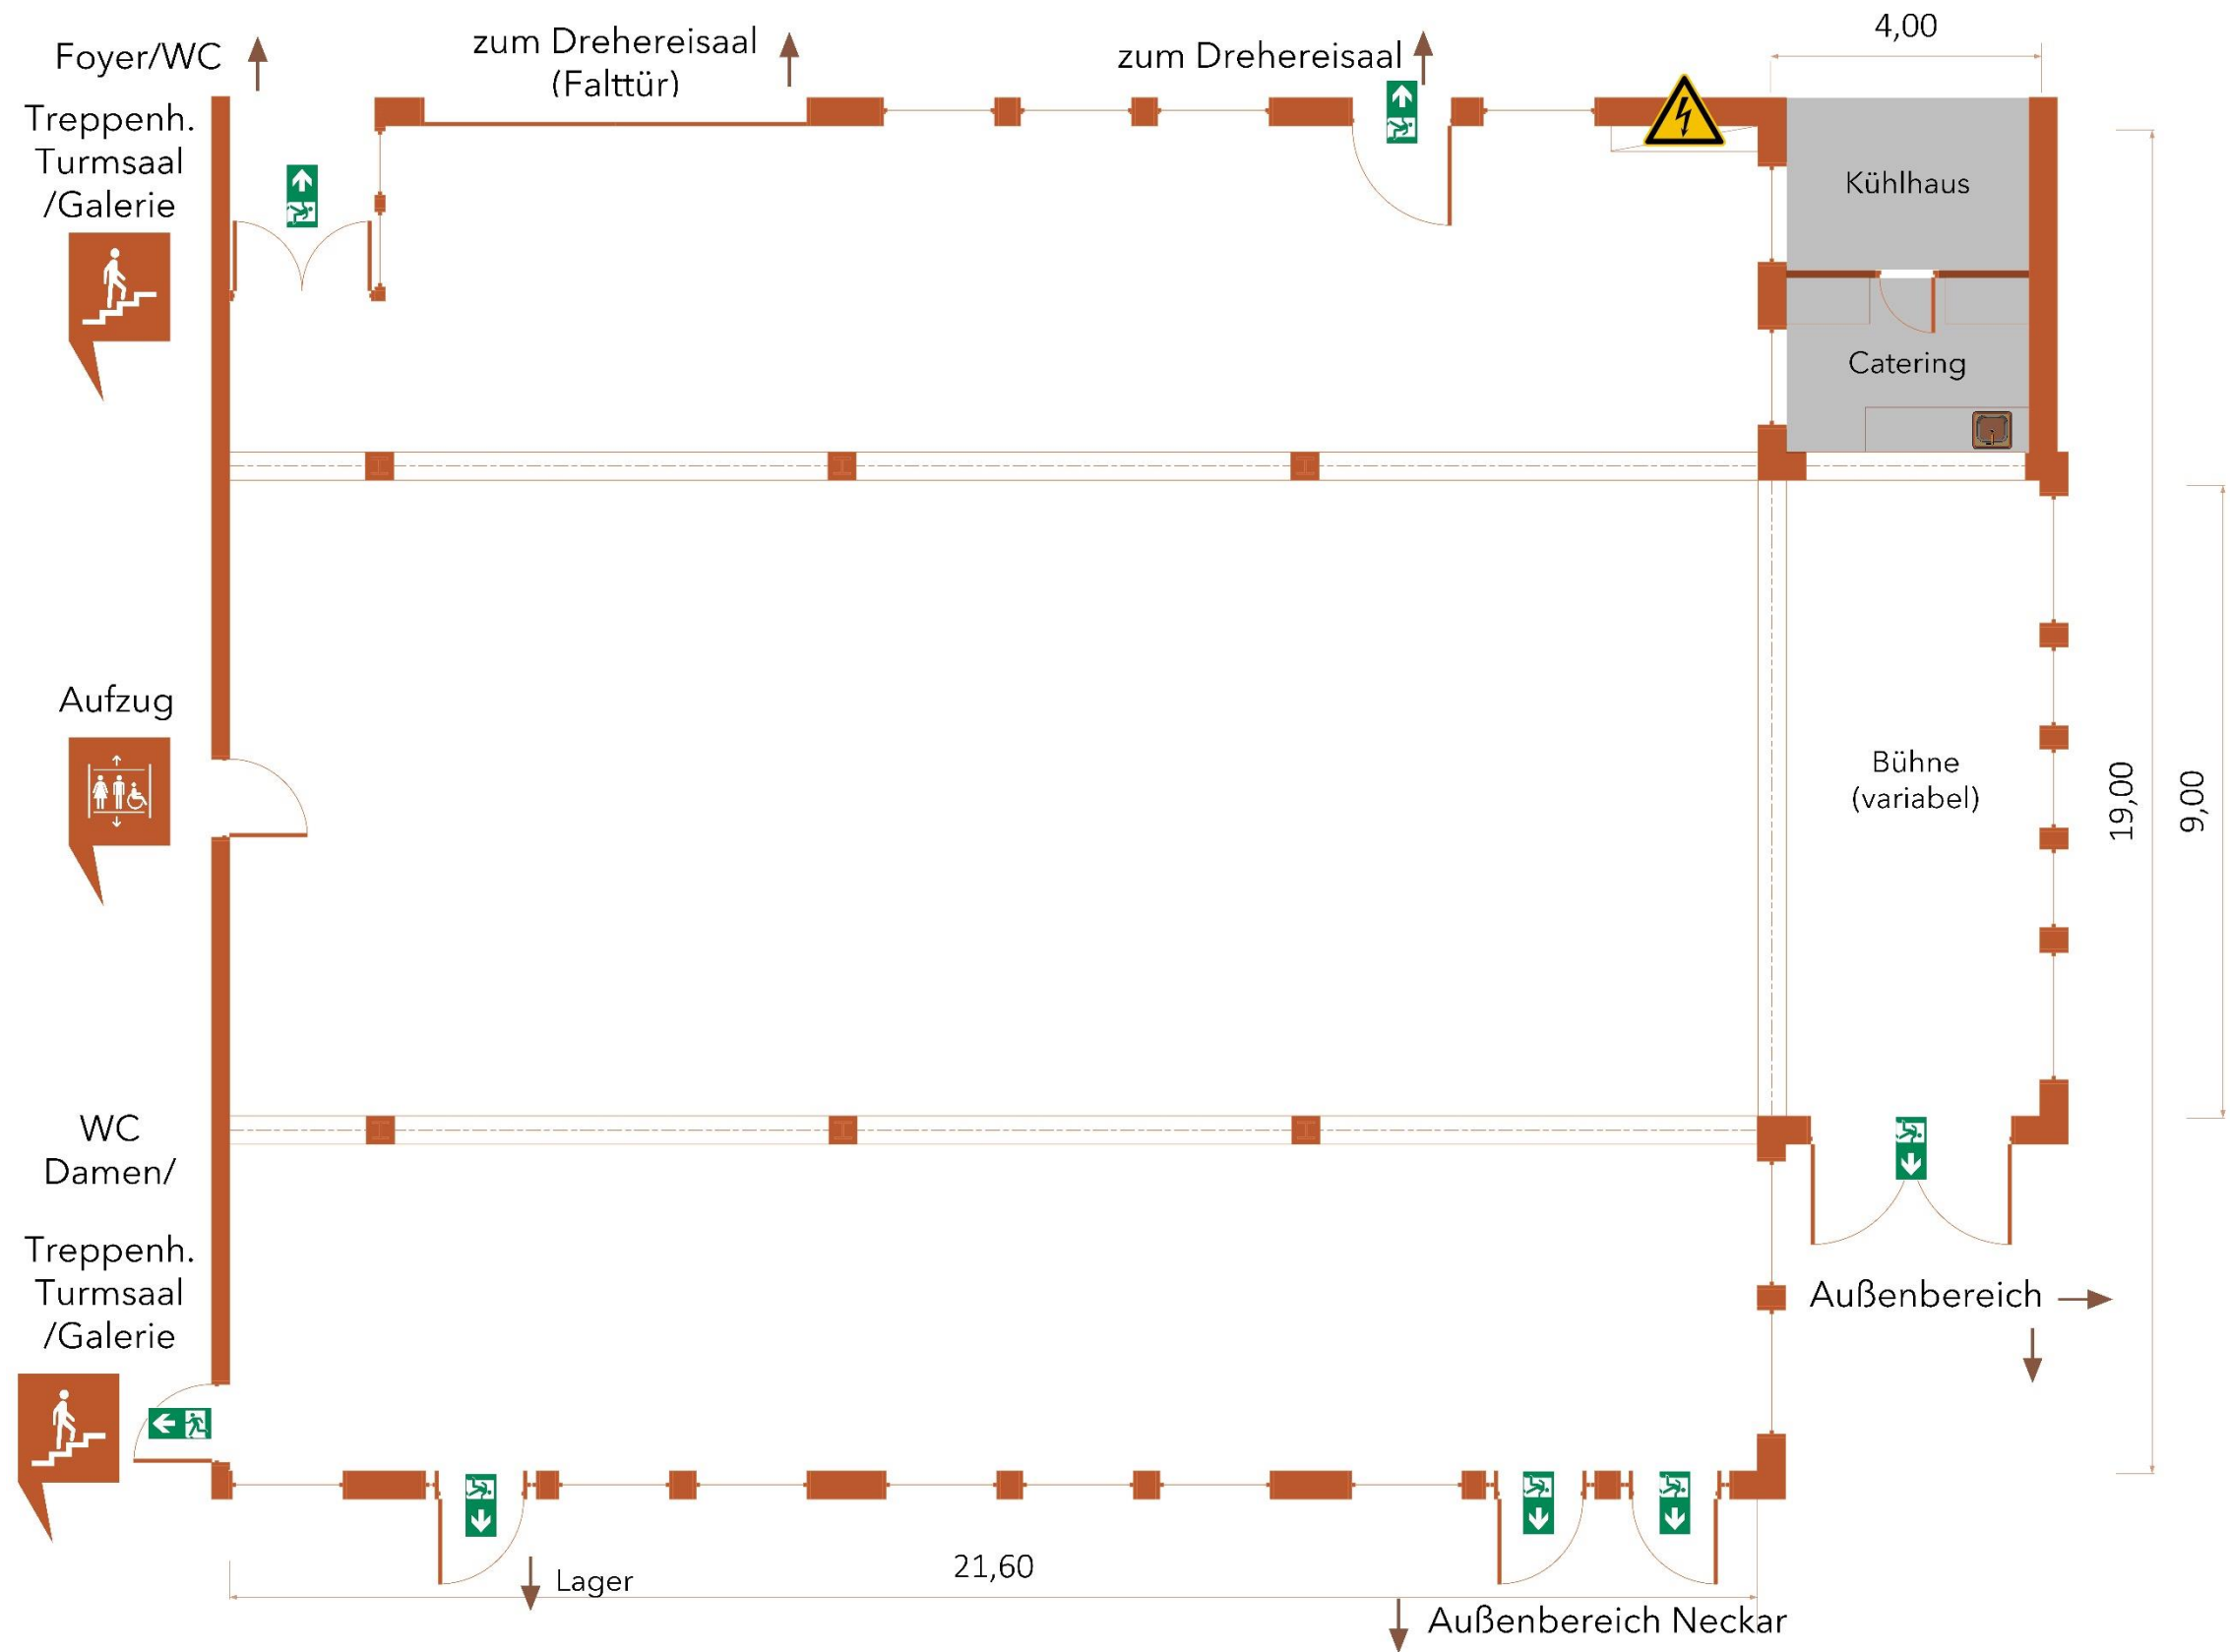




Kathedrale

Bestuhlung: Reihen

Max. 572
Empfohlen: 400 - 520

Ausstattung

klimatisiert	nein
beheizt	ja
verdunkelbar	nein
Bodenbelag	Fliesen
barrierefrei	ja
WLAN	ja
Bühne	variabel
Sonstiges	Zugang zur Cateringküche, Theke Beamer, Leinwand, Ton- & Lichttechnik
Stromversorgung	4x 32A CEE 2x 16A CEE

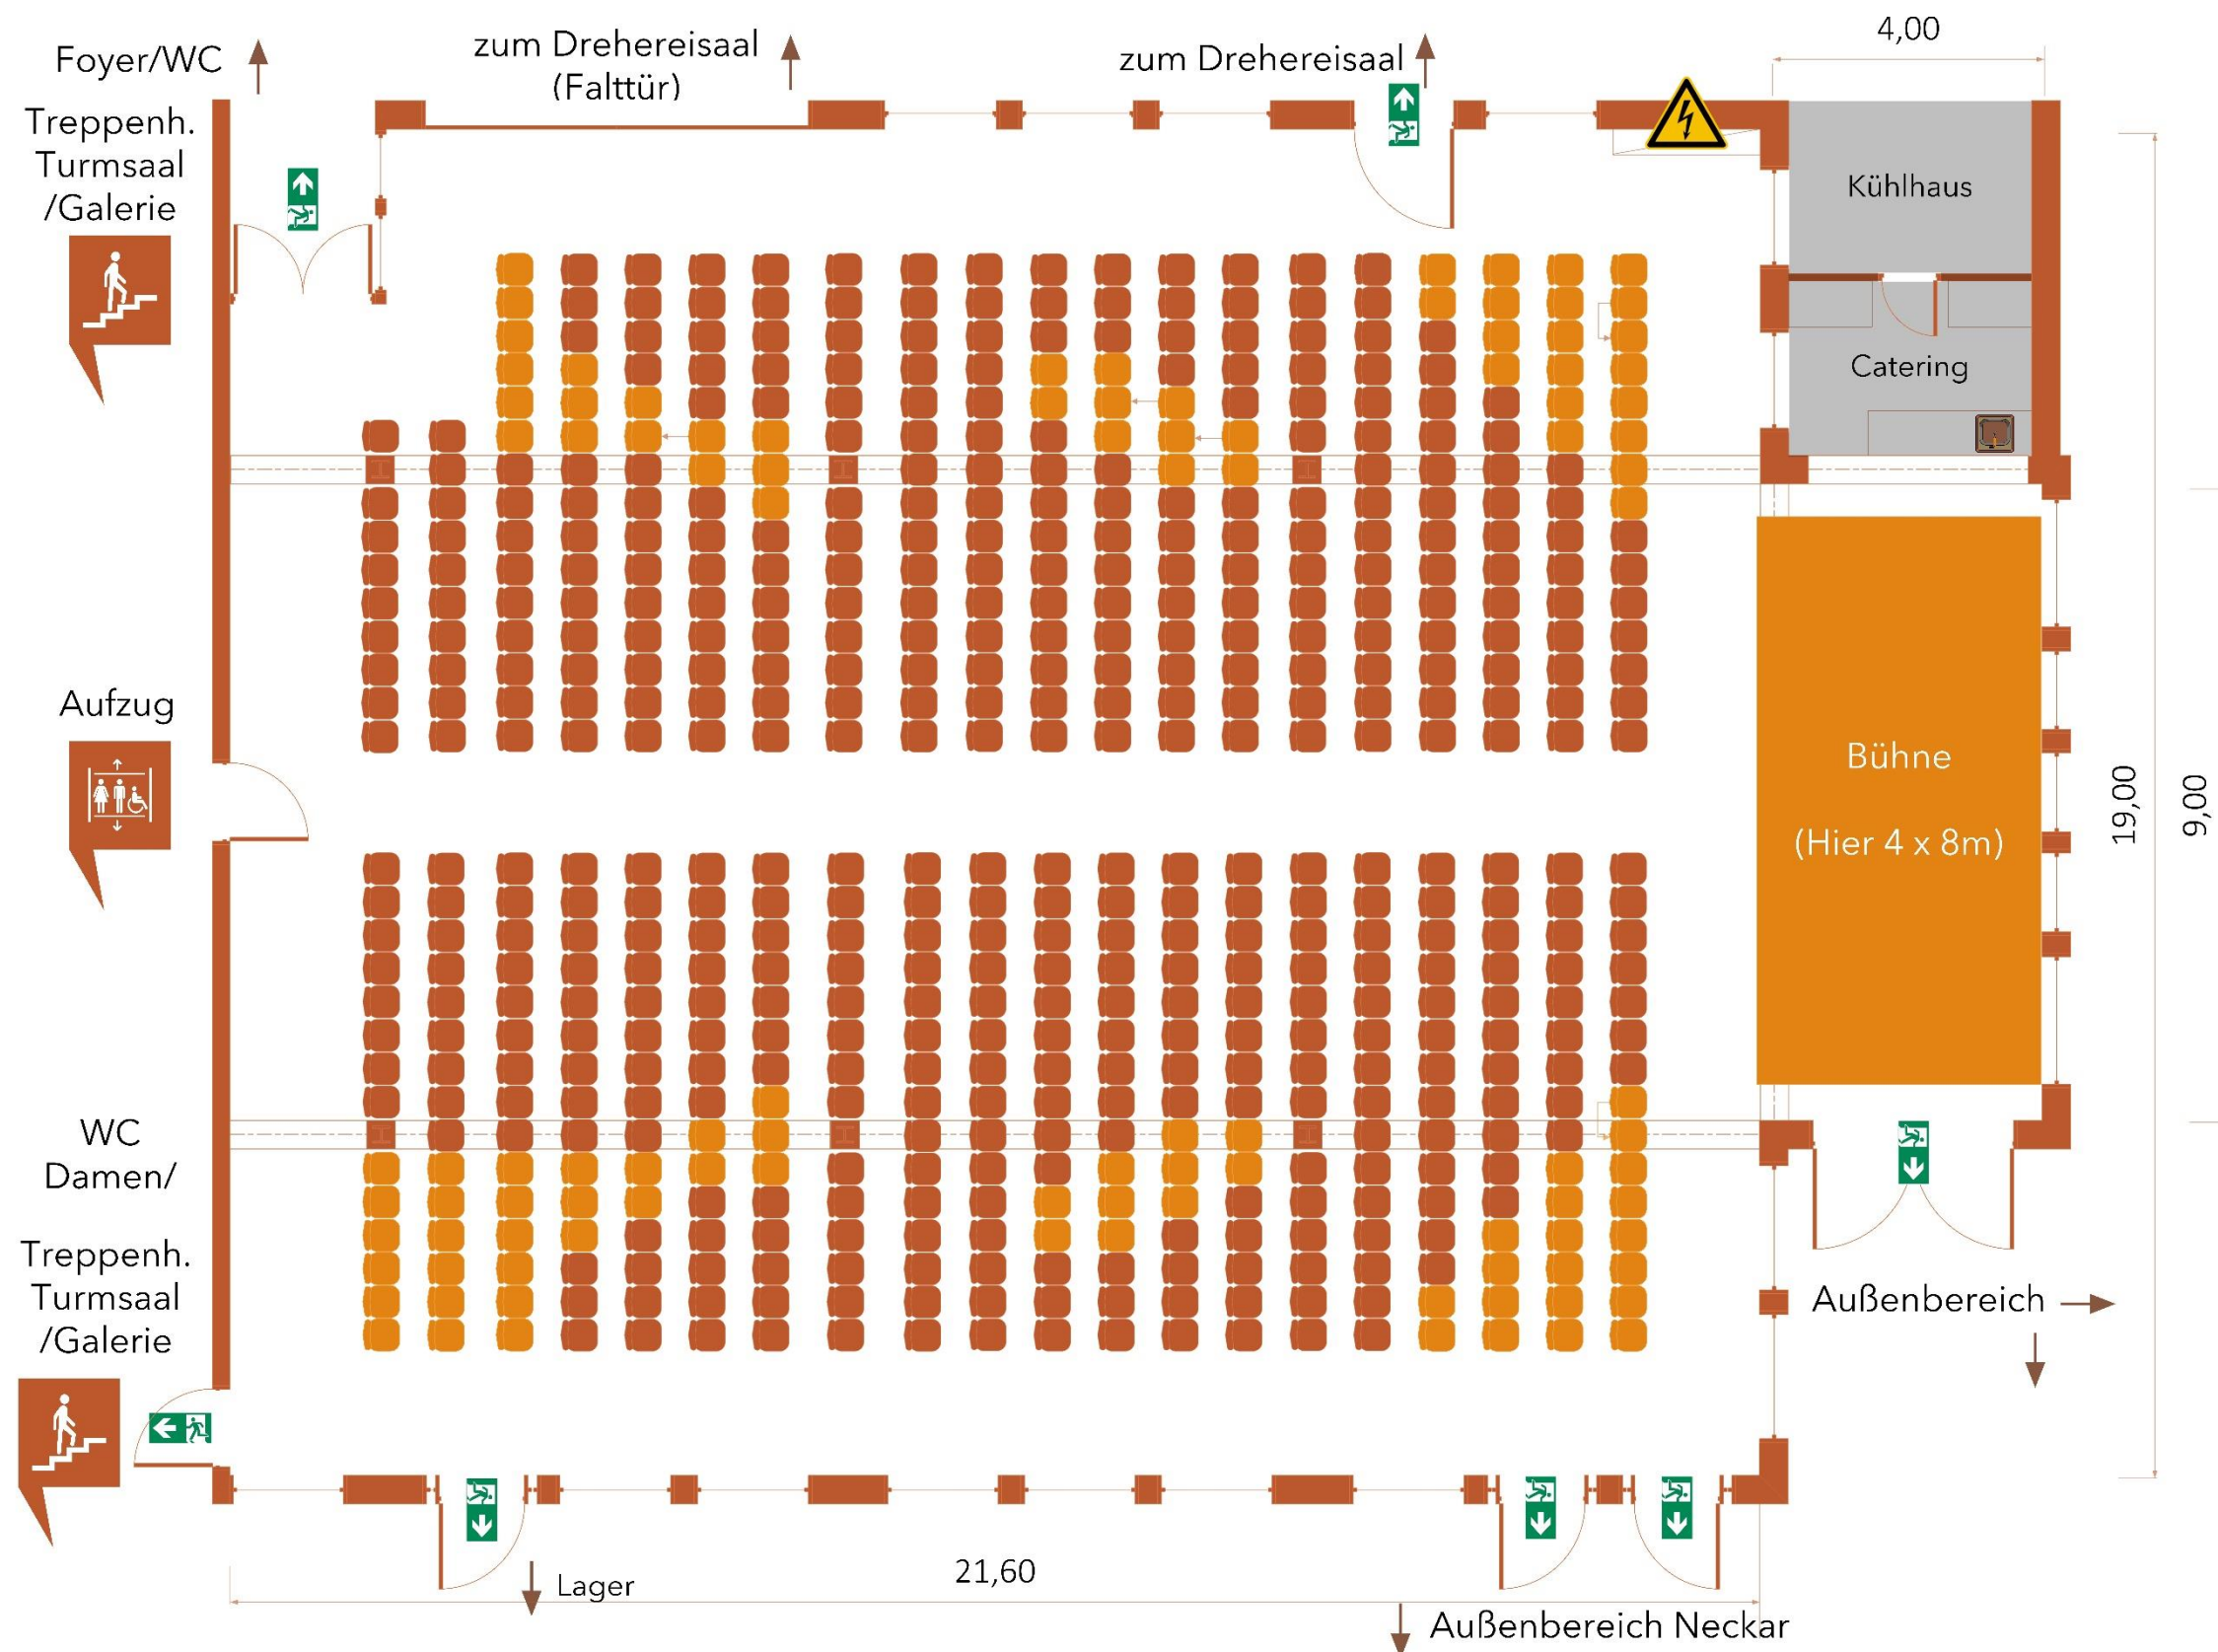



Kathedrale


Bestuhlung: Gala

Max. 230

Empfohlen: Bis zu 230
Bis zu 210 mit Bühne

Ausstattung

klimatisiert	nein
beheizt	ja
verdunkelbar	nein
Bodenbelag	Fliesen
barrierefrei	ja
WLAN	ja
Bühne	variabel
Sonstiges	Zugang zur Cateringküche, Theke Beamer, Leinwand, Ton- & Lichttechnik
Stromversorgung	4x 32A CEE 2x 16A CEE

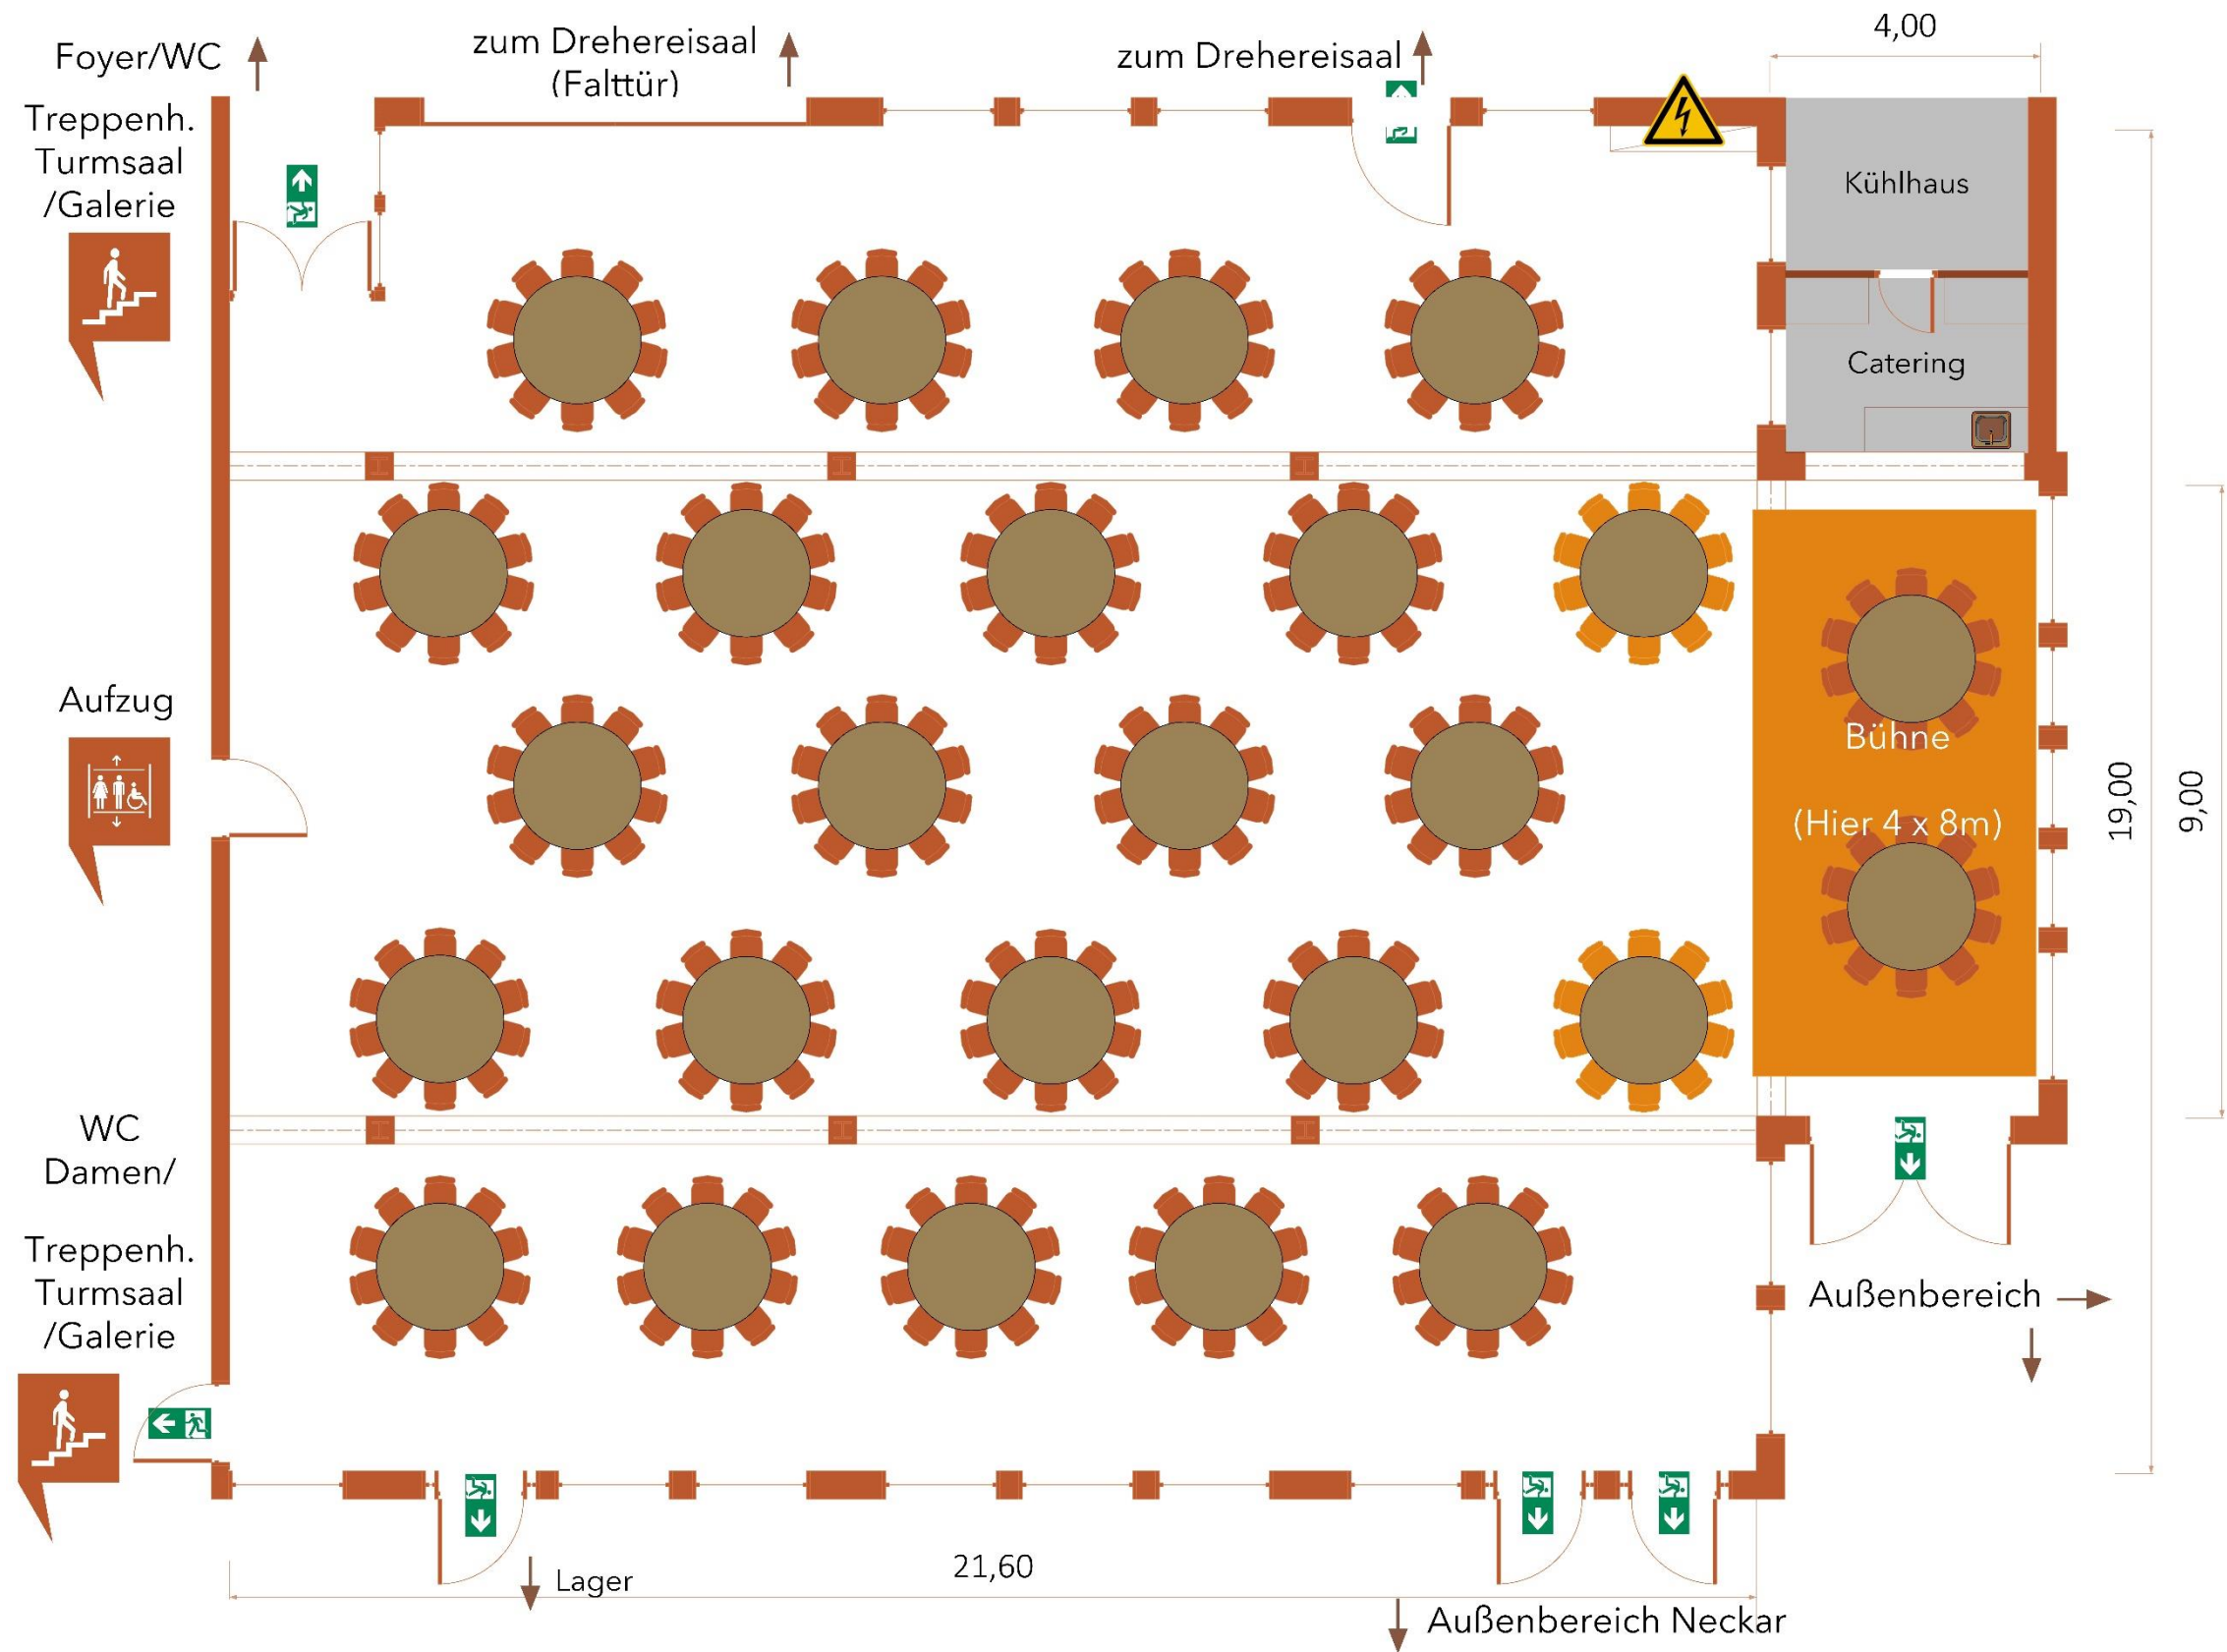

Kathedrale


Bestuhlung: Bankett

Max. 358

Empfohlen: bis zu 358

Ausstattung

klimatisiert	nein
beheizt	ja
verdunkelbar	nein
Bodenbelag	Fliesen
barrierefrei	ja
WLAN	ja
Bühne	variabel
Sonstiges	Zugang zur Cateringküche, Theke Beamer, Leinwand, Ton- & Lichttechnik
Stromversorgung	4x 32A CEE 2x 16A CEE

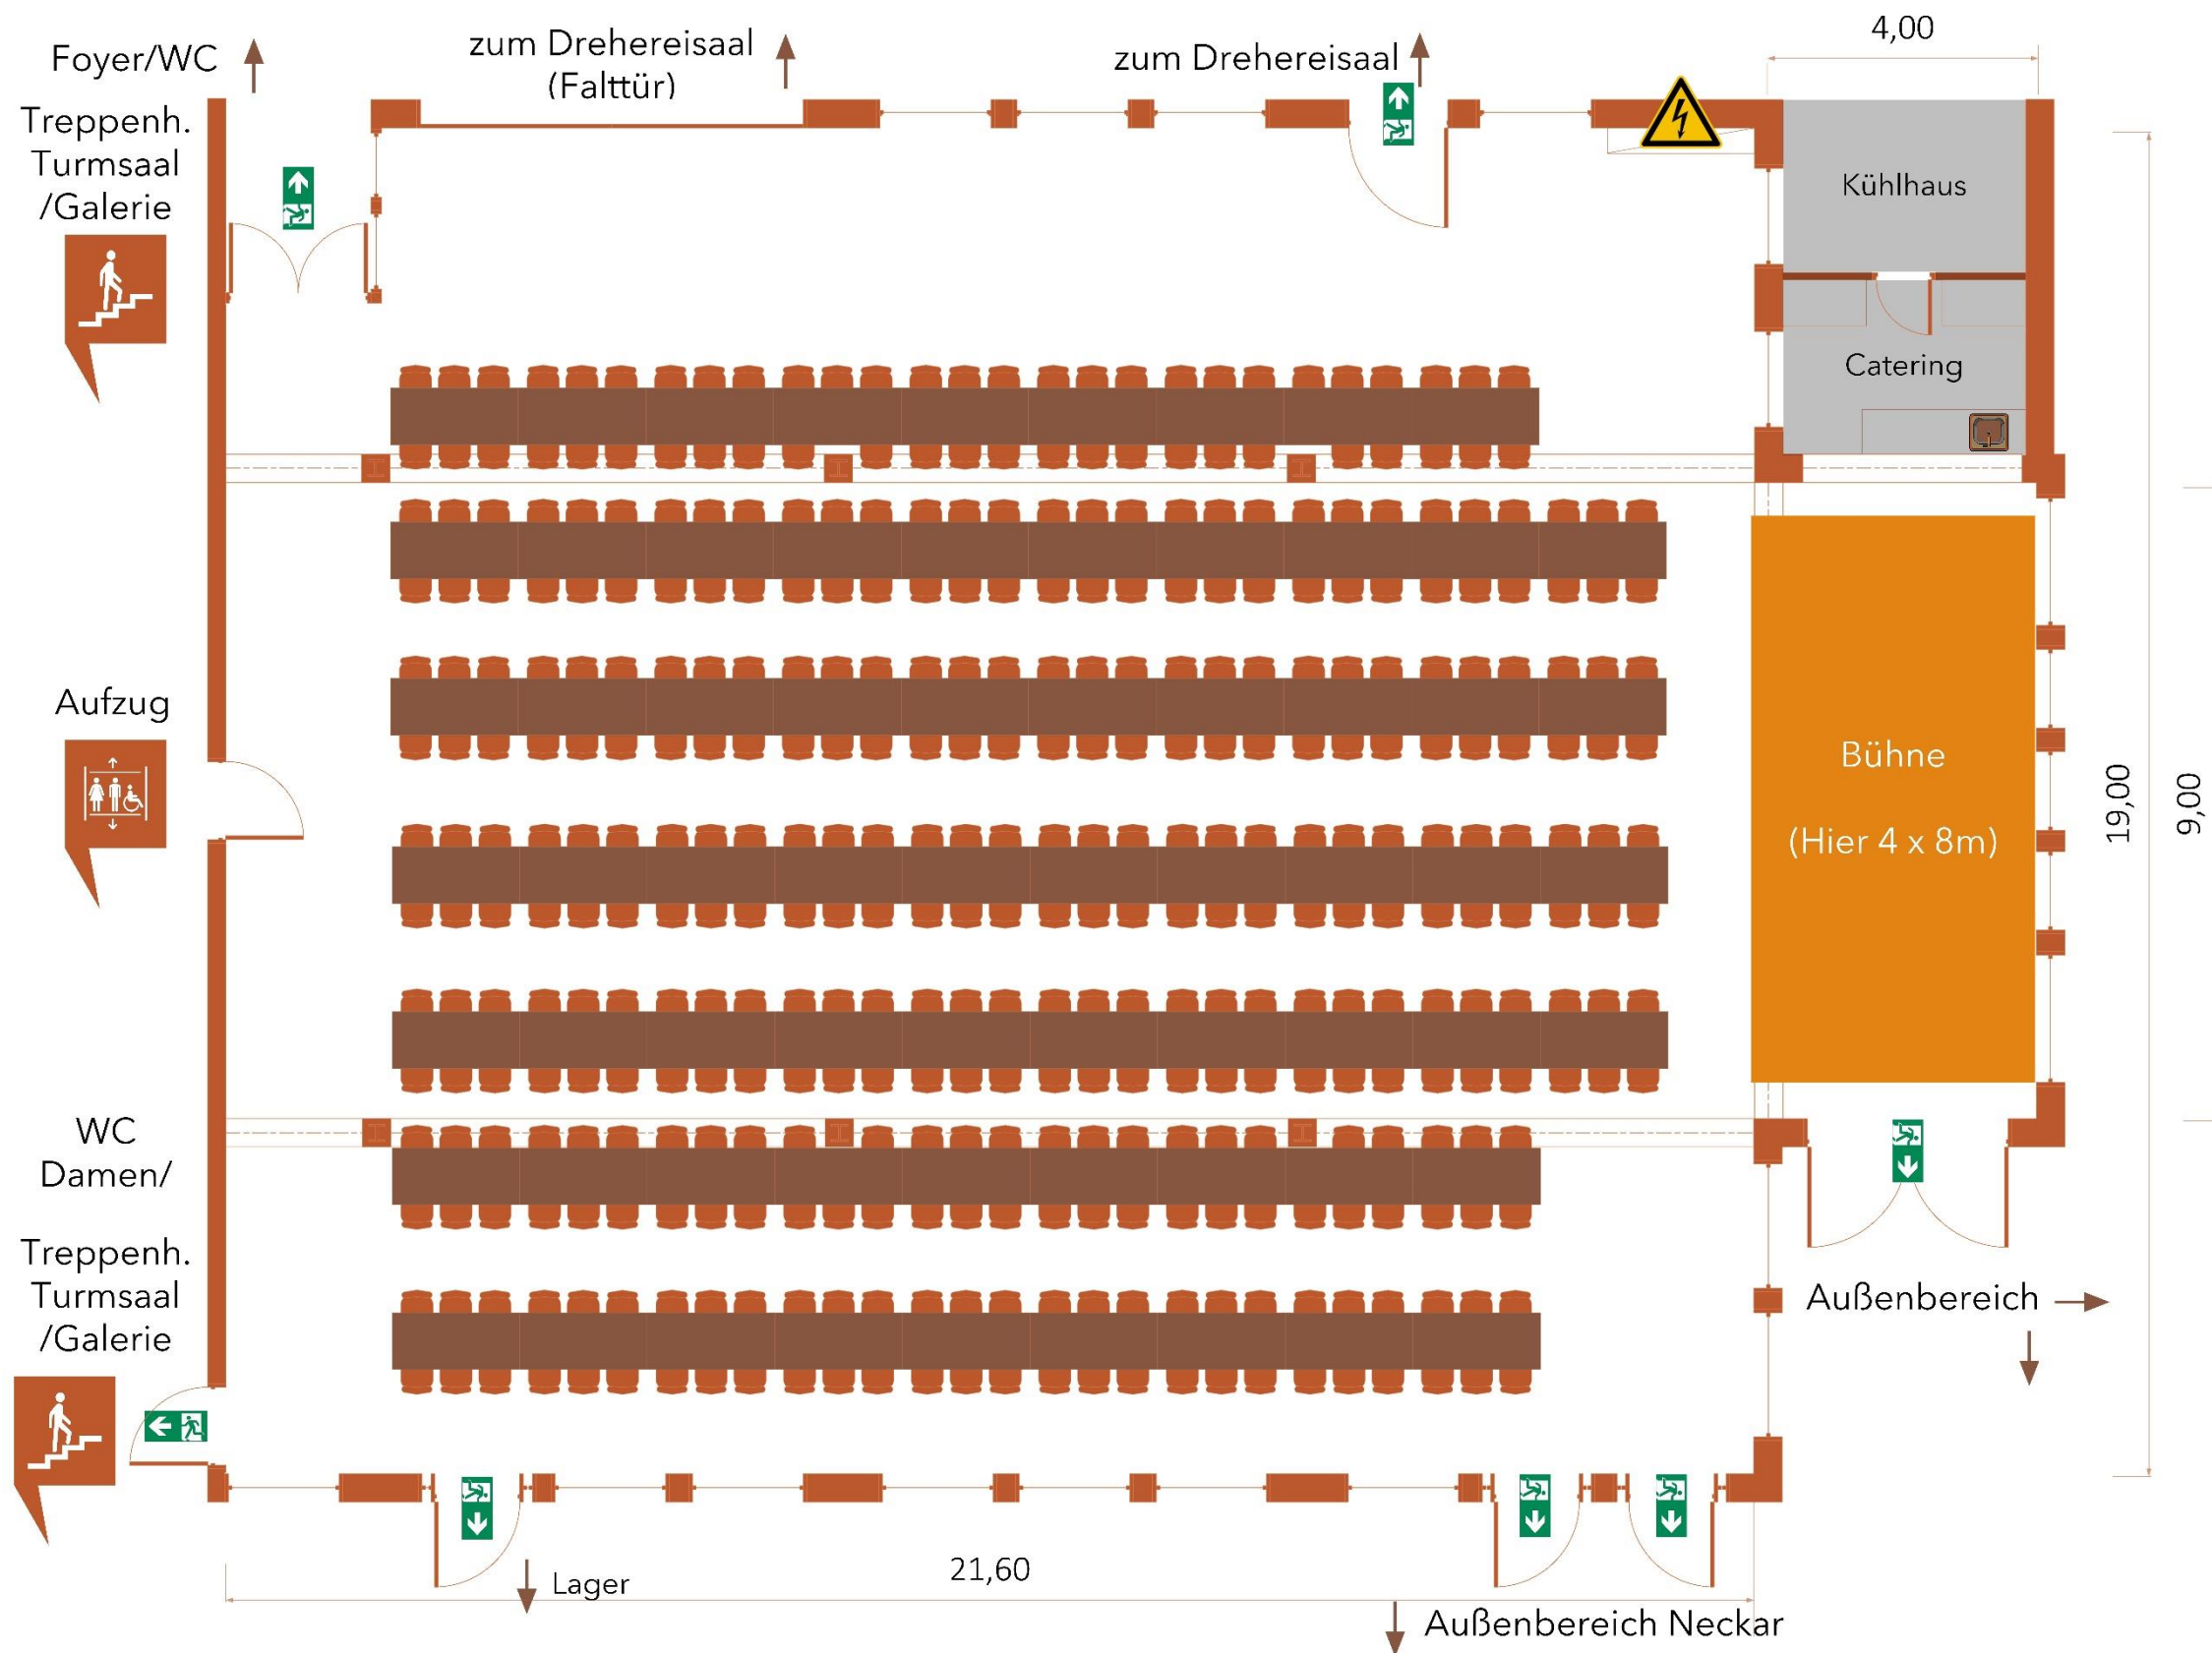




Turmsaal

Bestuhlung: leer

Ausstattung

klimatisiert	nein
beheizt	ja
verdunkelbar	nein
	Sonnenschutz vorhanden.
Bodenbelag	Fliesen
barrierefrei	ja, über Aufzug
WLAN	ja
Bühne	variabel
Sonstiges	Theke (Spüle/Zapfanl.)
Stromversorgung	6x 32A CEE

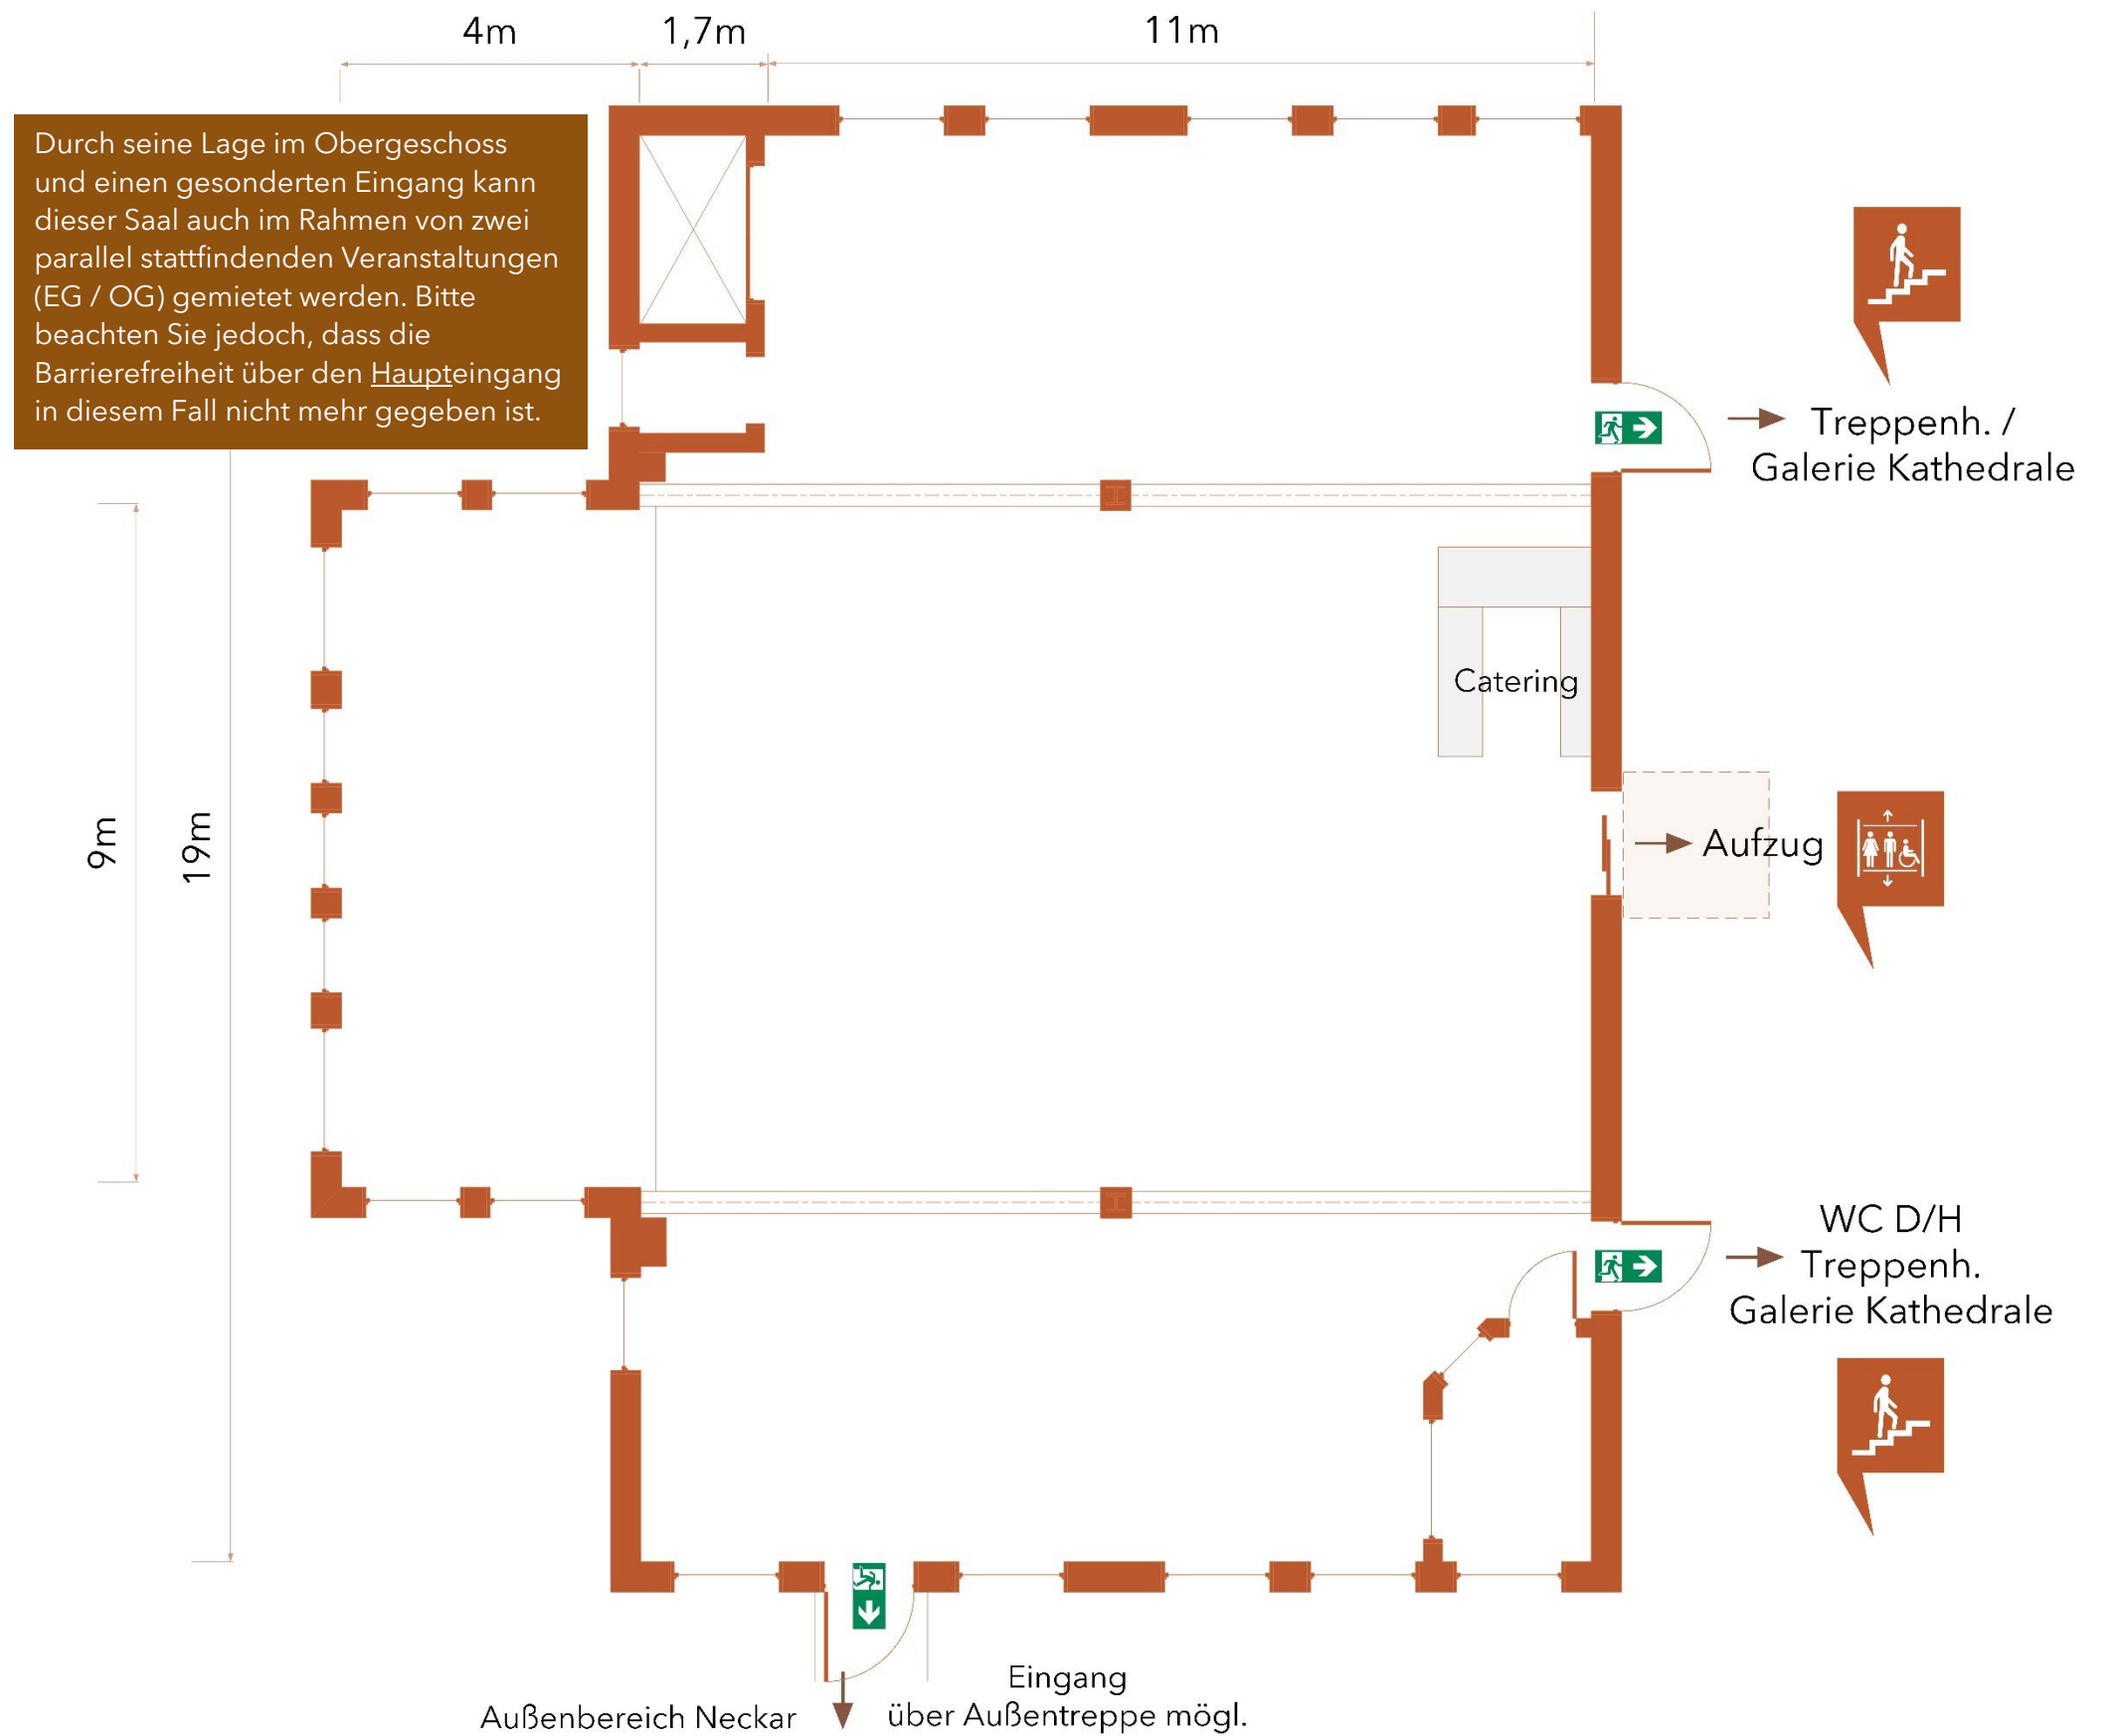



Turmsaal


Bestuhlung: Reihen

Max. 268

Empfohlen: Bis zu 200

Ausstattung

klimatisiert	nein
beheizt	ja
verdunkelbar	nein
	Sonnenschutz vorhanden.
Bodenbelag	Fliesen
barrierefrei	ja, über Aufzug
WLAN	ja
Bühne	variabel
Sonstiges	Theke (Spüle/Zapfanl.)
Stromversorgung	6x 32A CEE

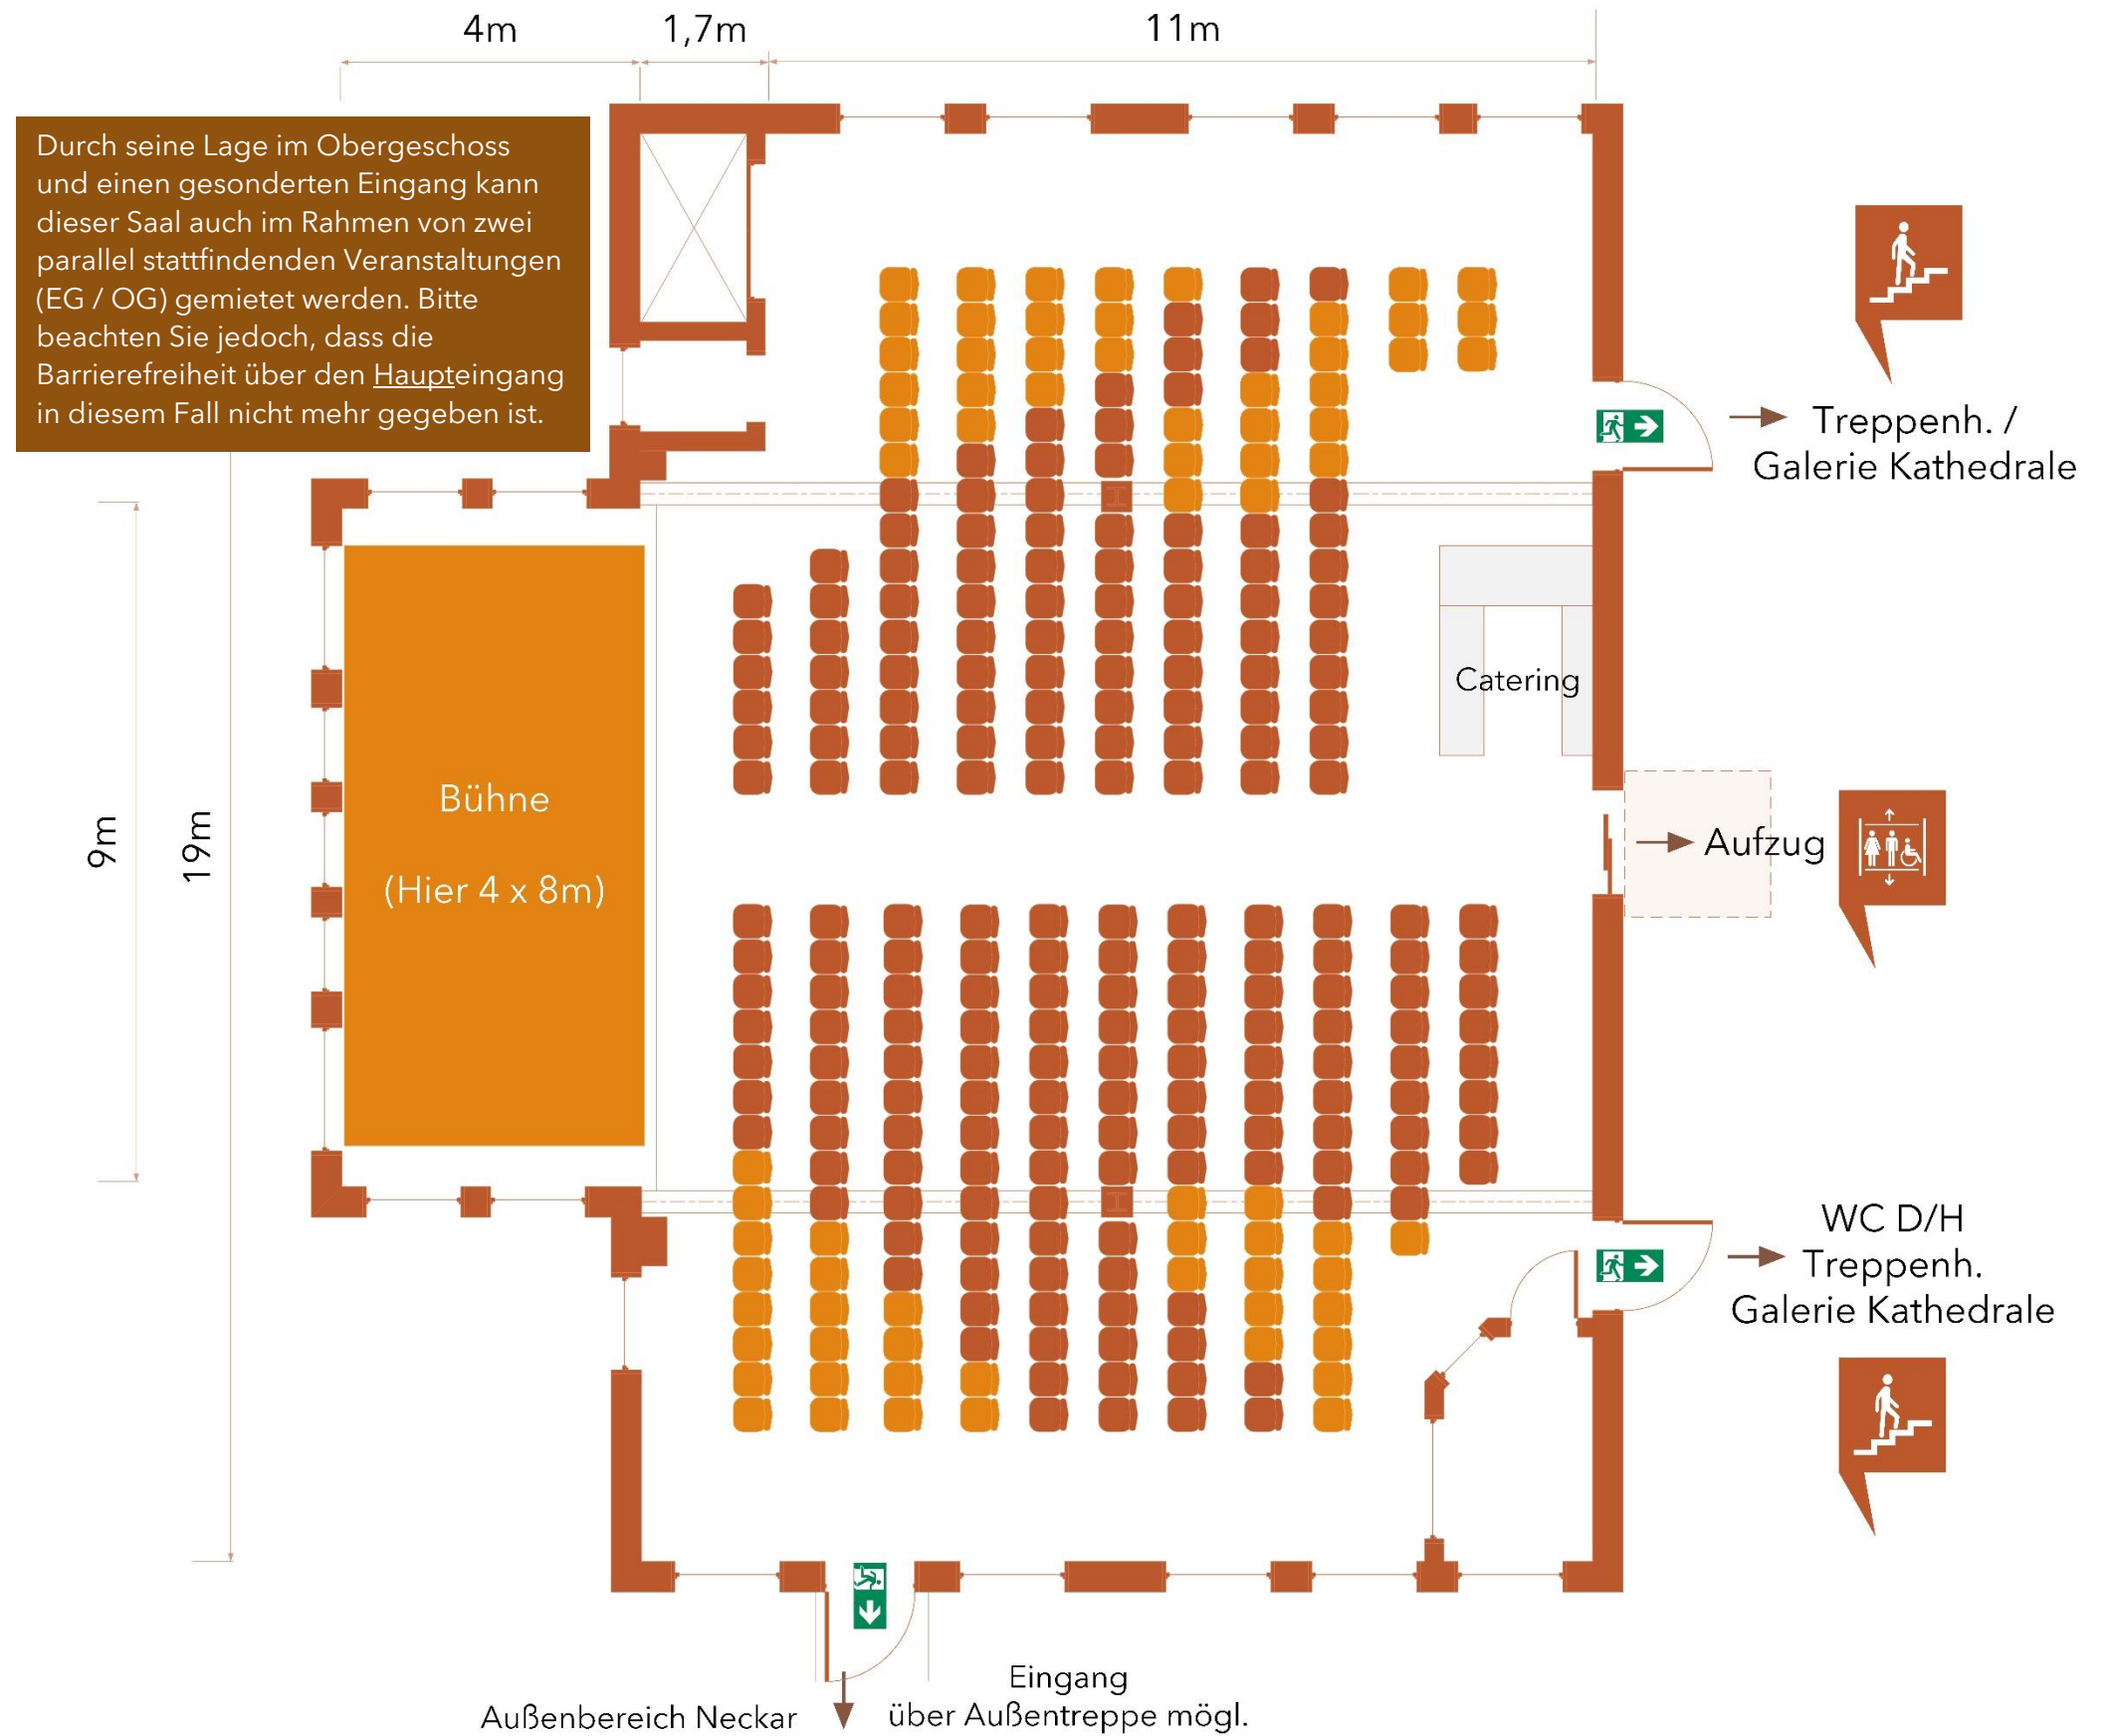



Turmsaal


Bestuhlung: Gala

Max. 140

Empfohlen: Bis zu 120
Bis zu 90 mit Bühne

Ausstattung

klimatisiert	nein
beheizt	ja
verdunkelbar	nein
	Sonnenschutz vorhanden.
Bodenbelag	Fliesen
barrierefrei	ja, über Aufzug
WLAN	ja
Bühne	variabel
Sonstiges	Theke (Spüle/Zapfanl.)
Stromversorgung	6x 32A CEE

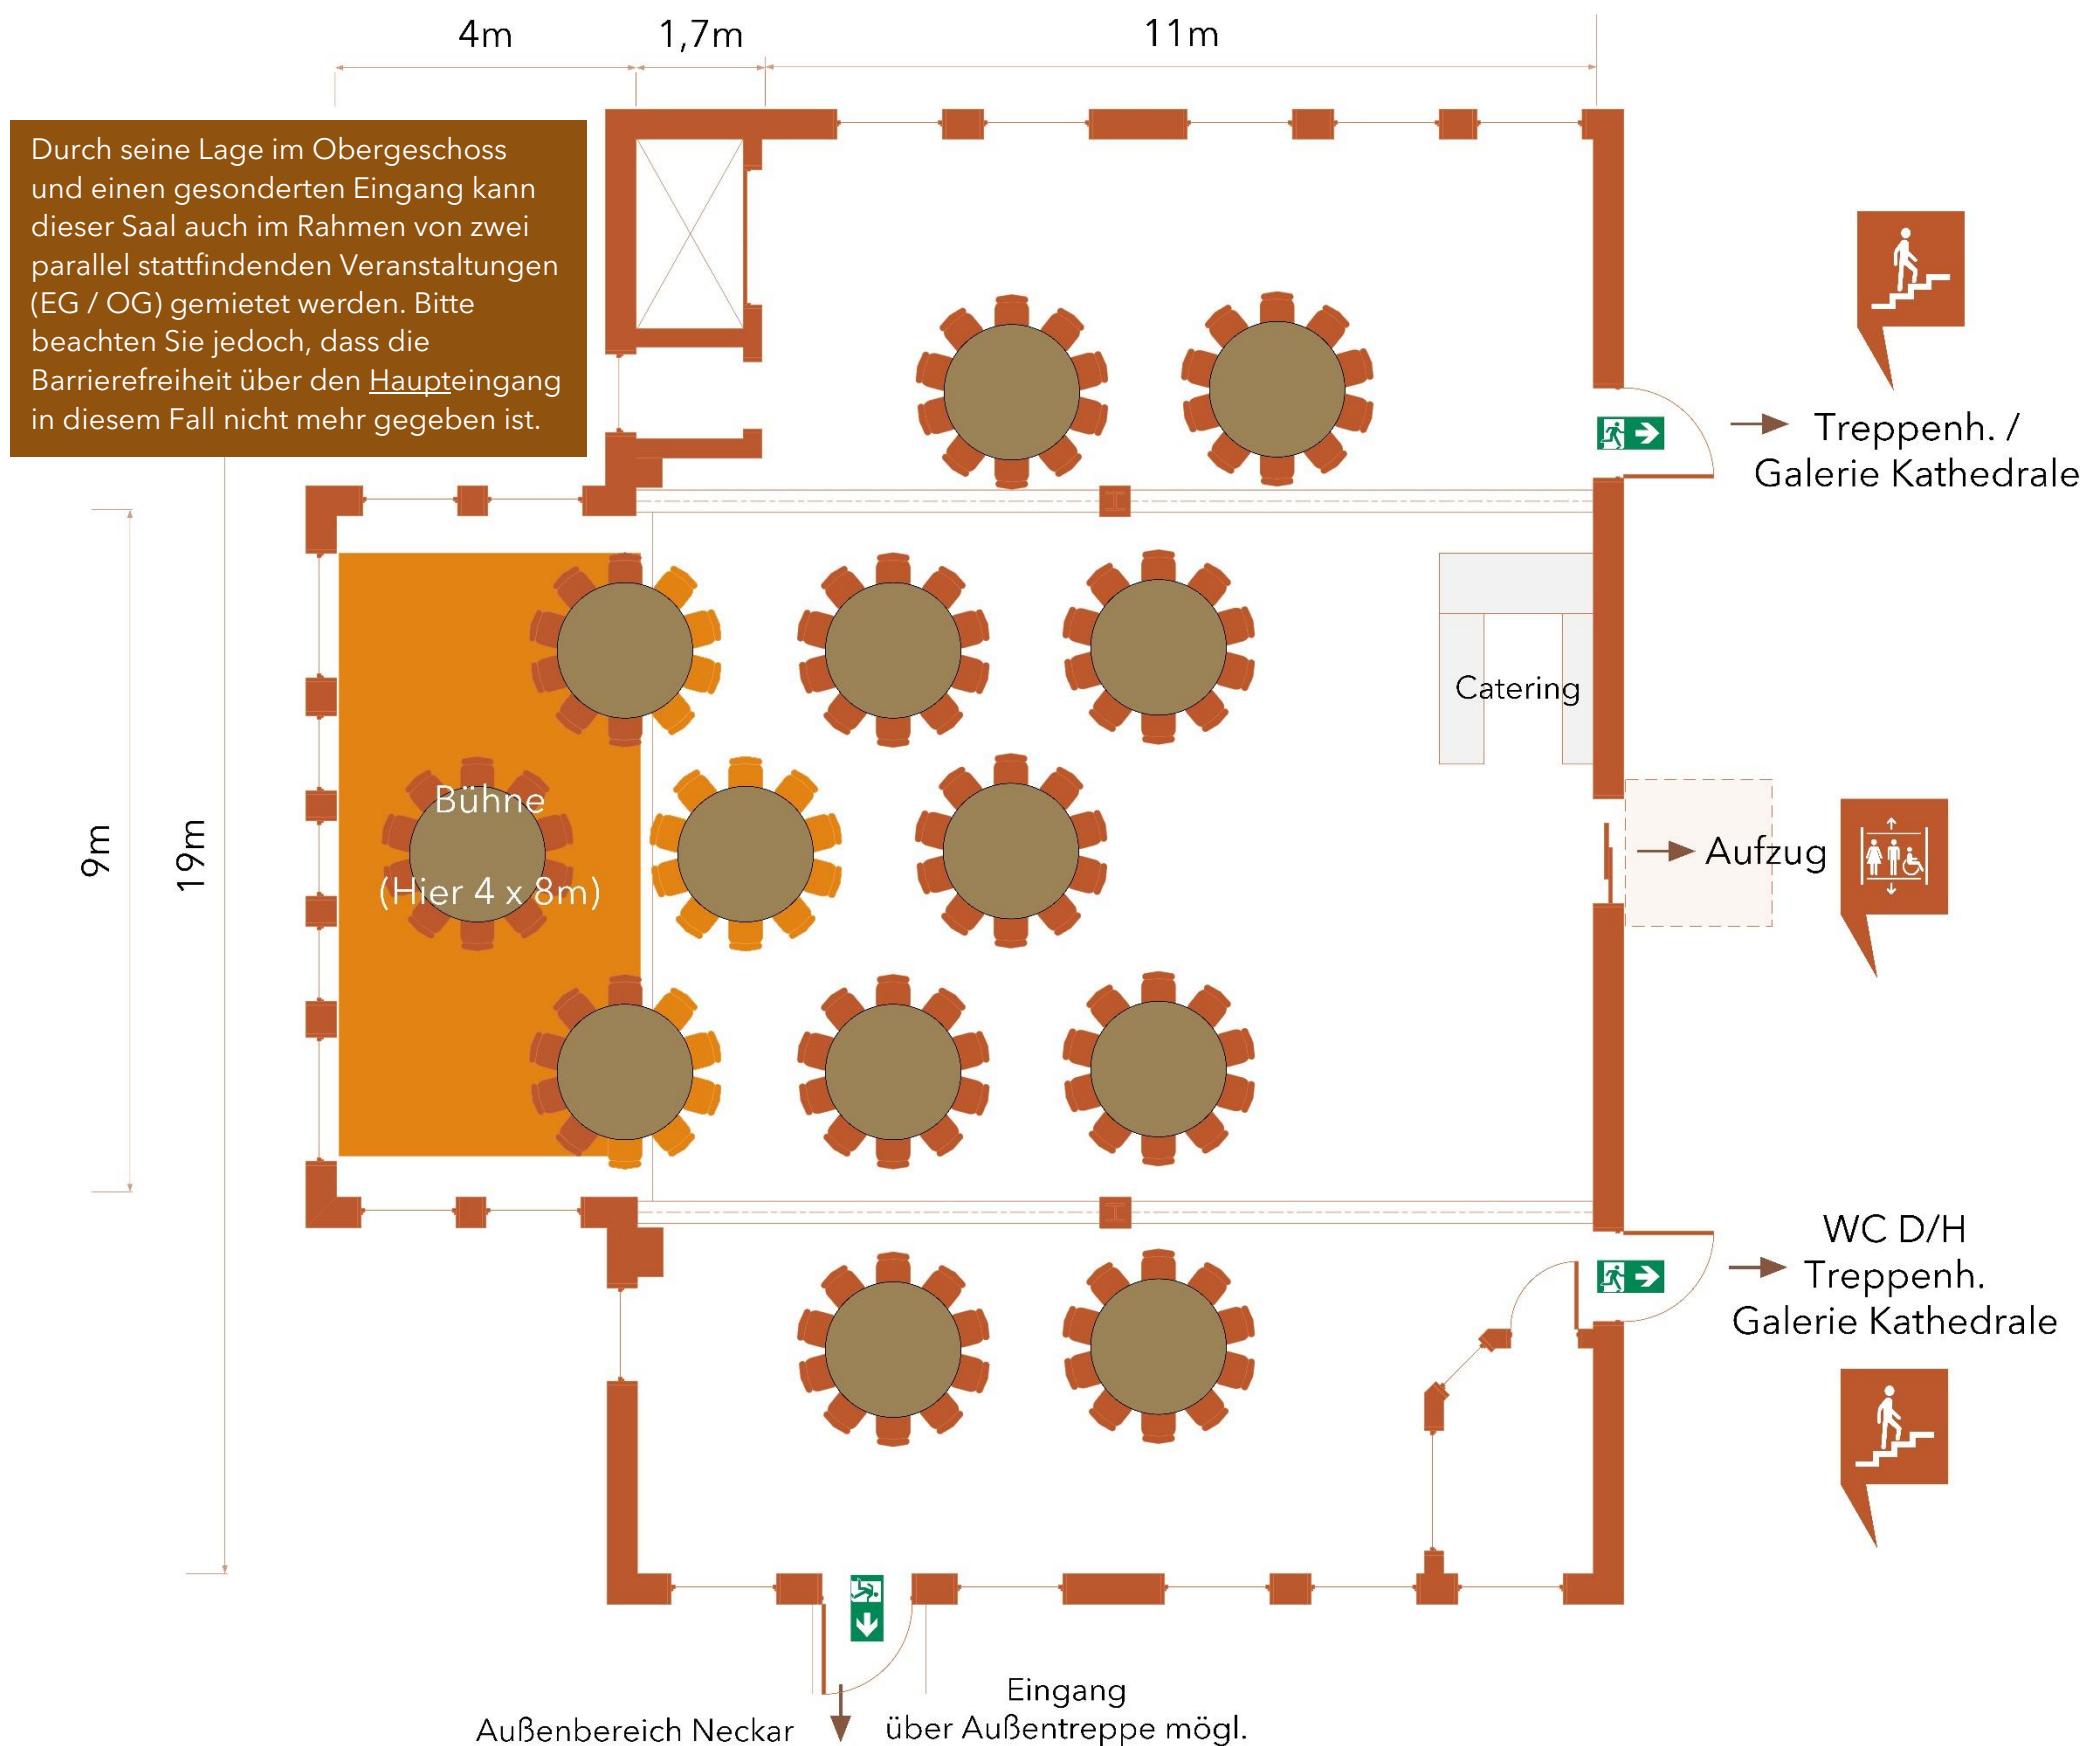



Turmsaal


Bestuhlung: Bankett

Max. 230

Empfohlen: Bis zu 206
Bis zu 158 mit Bühne

Ausstattung

klimatisiert	nein
beheizt	ja
verdunkelbar	nein
	Sonnenschutz vorhanden.
Bodenbelag	Fliesen
barrierefrei	ja, über Aufzug
WLAN	ja
Bühne	variabel
Sonstiges	Theke (Spüle/Zapfanl.)
Stromversorgung	6x 32A CEE

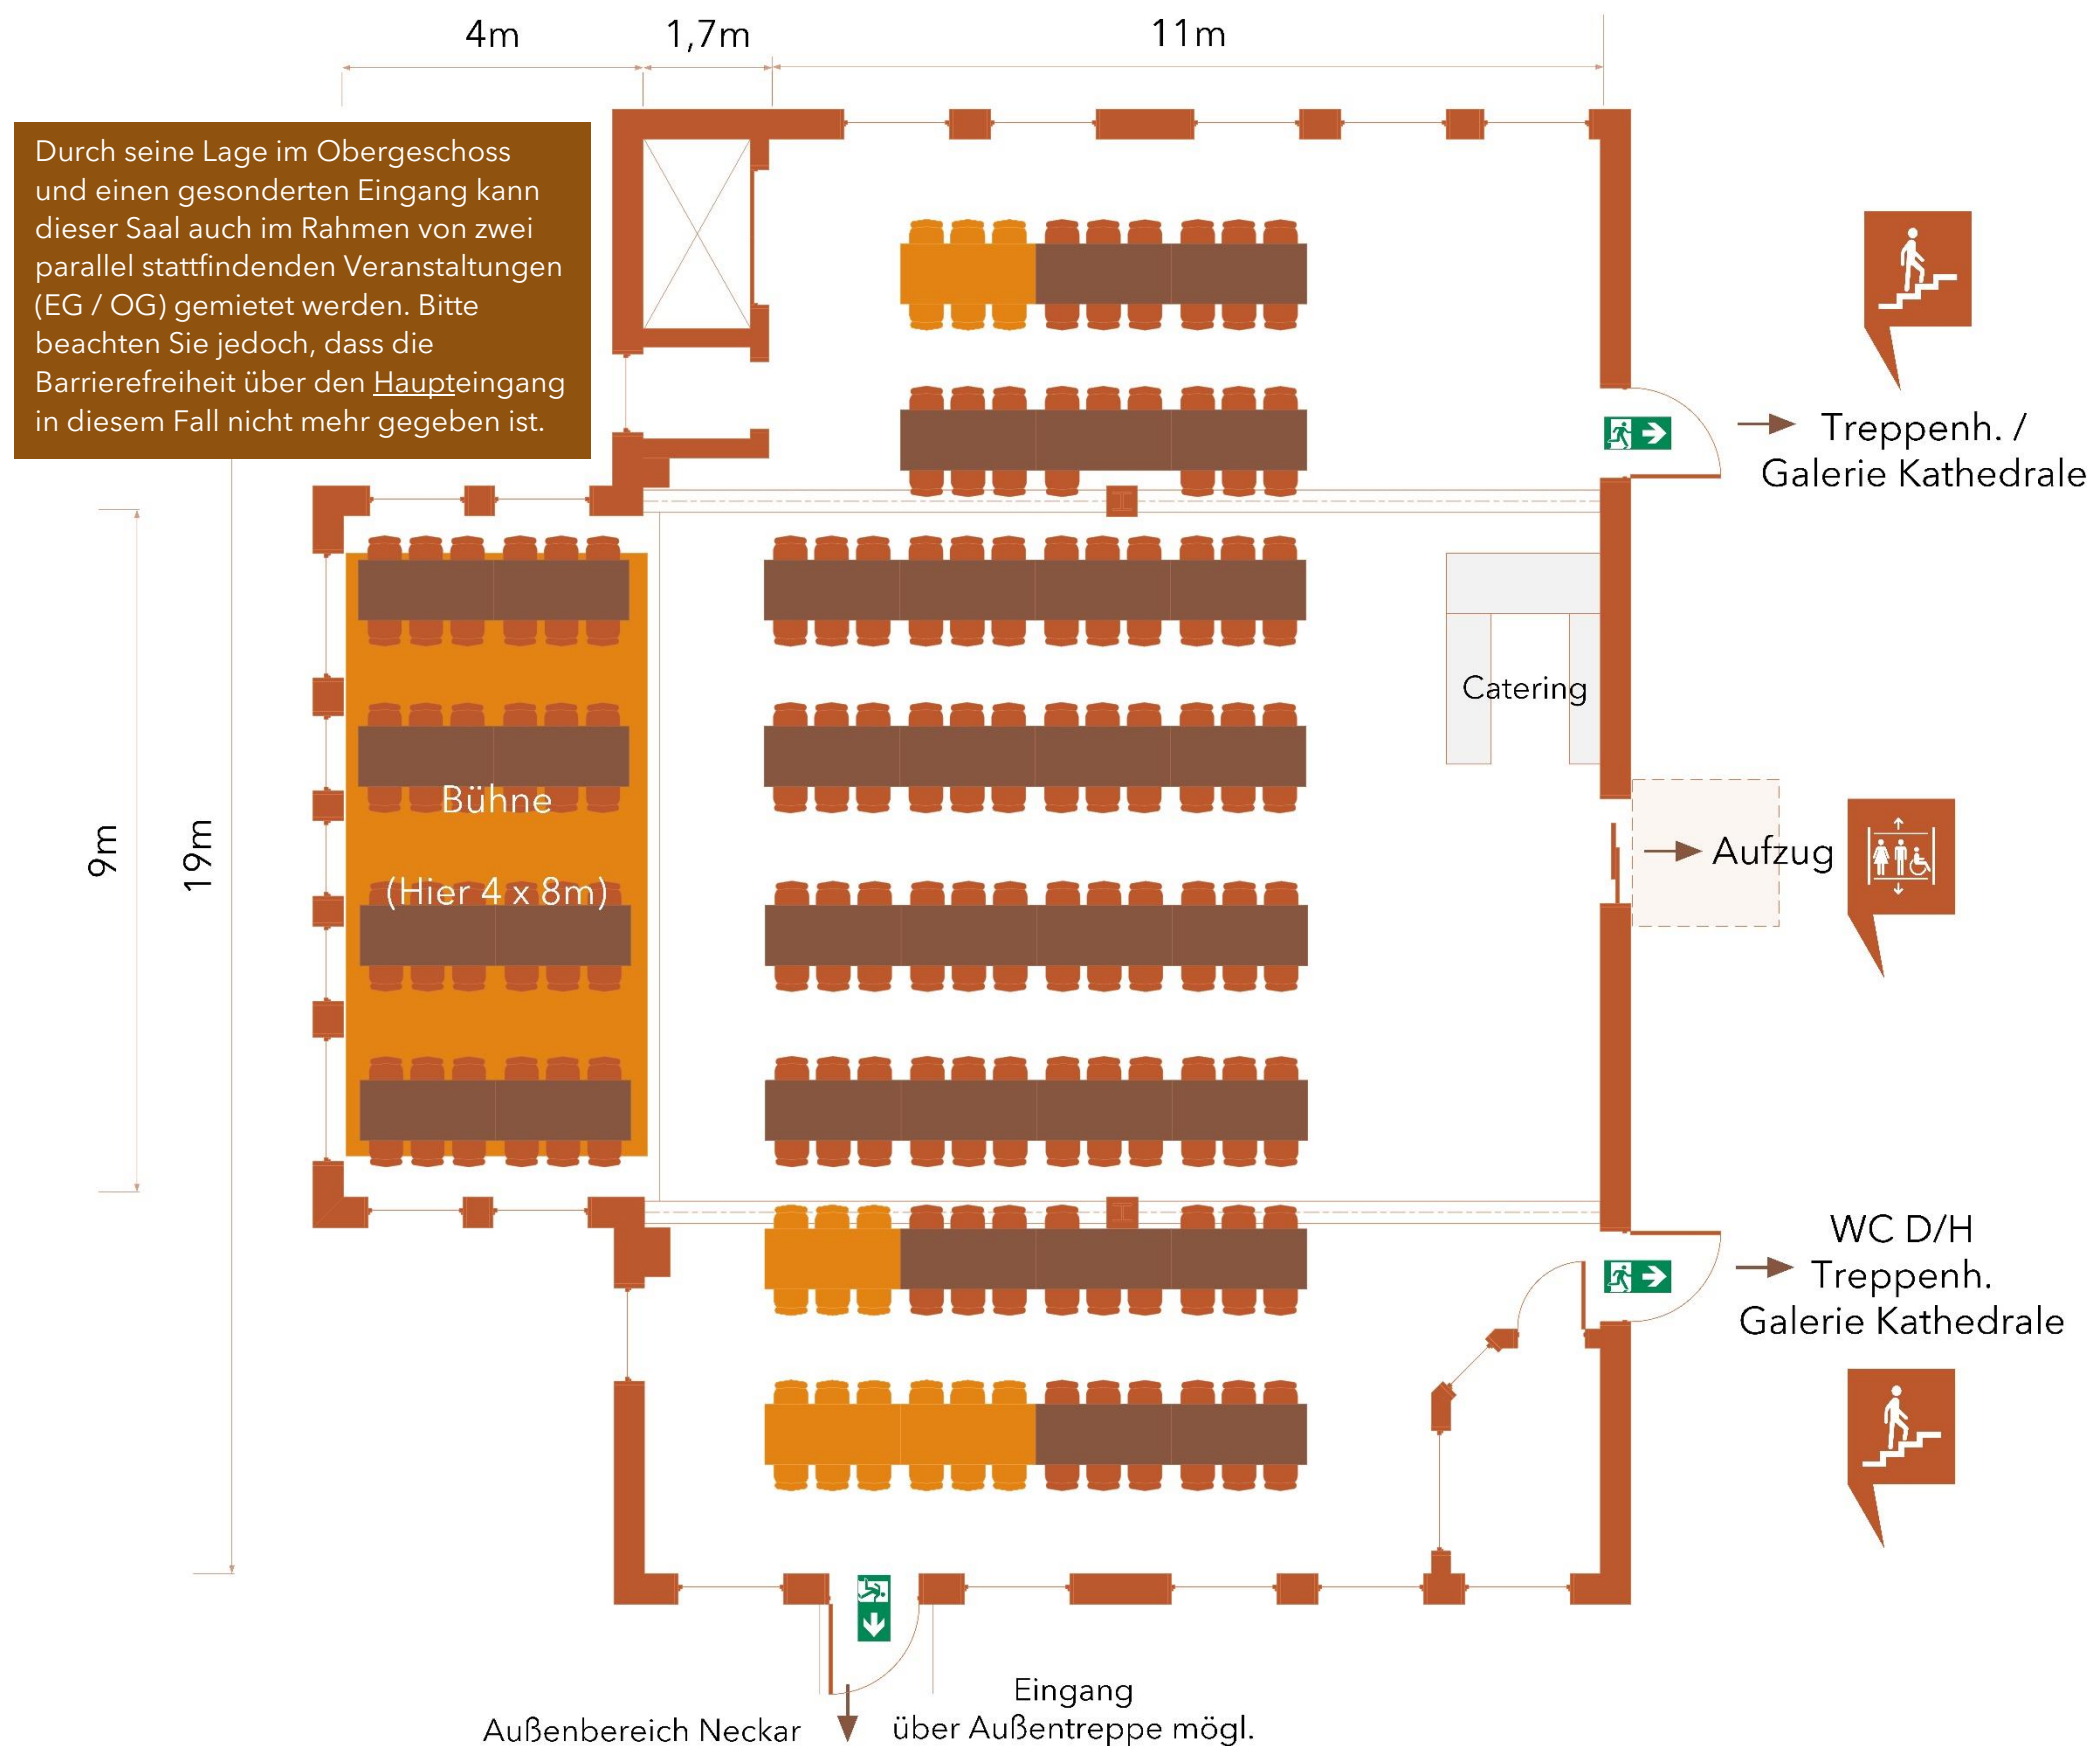




Galerie

Bestuhlung: leer

Ausstattung

klimatisiert	nein
beheizt	ja
verdunkelbar	nein
Bodenbelag	verschieden
barrierefrei	ja, über Aufzug
WLAN	ja
Bühne	nicht vorgesehen
Sonstiges	Wasser/Abwasser- anschl. Catering Anschlüsse für Technikplatz Kathedrale
Stromversorgung	5x 32A CEE

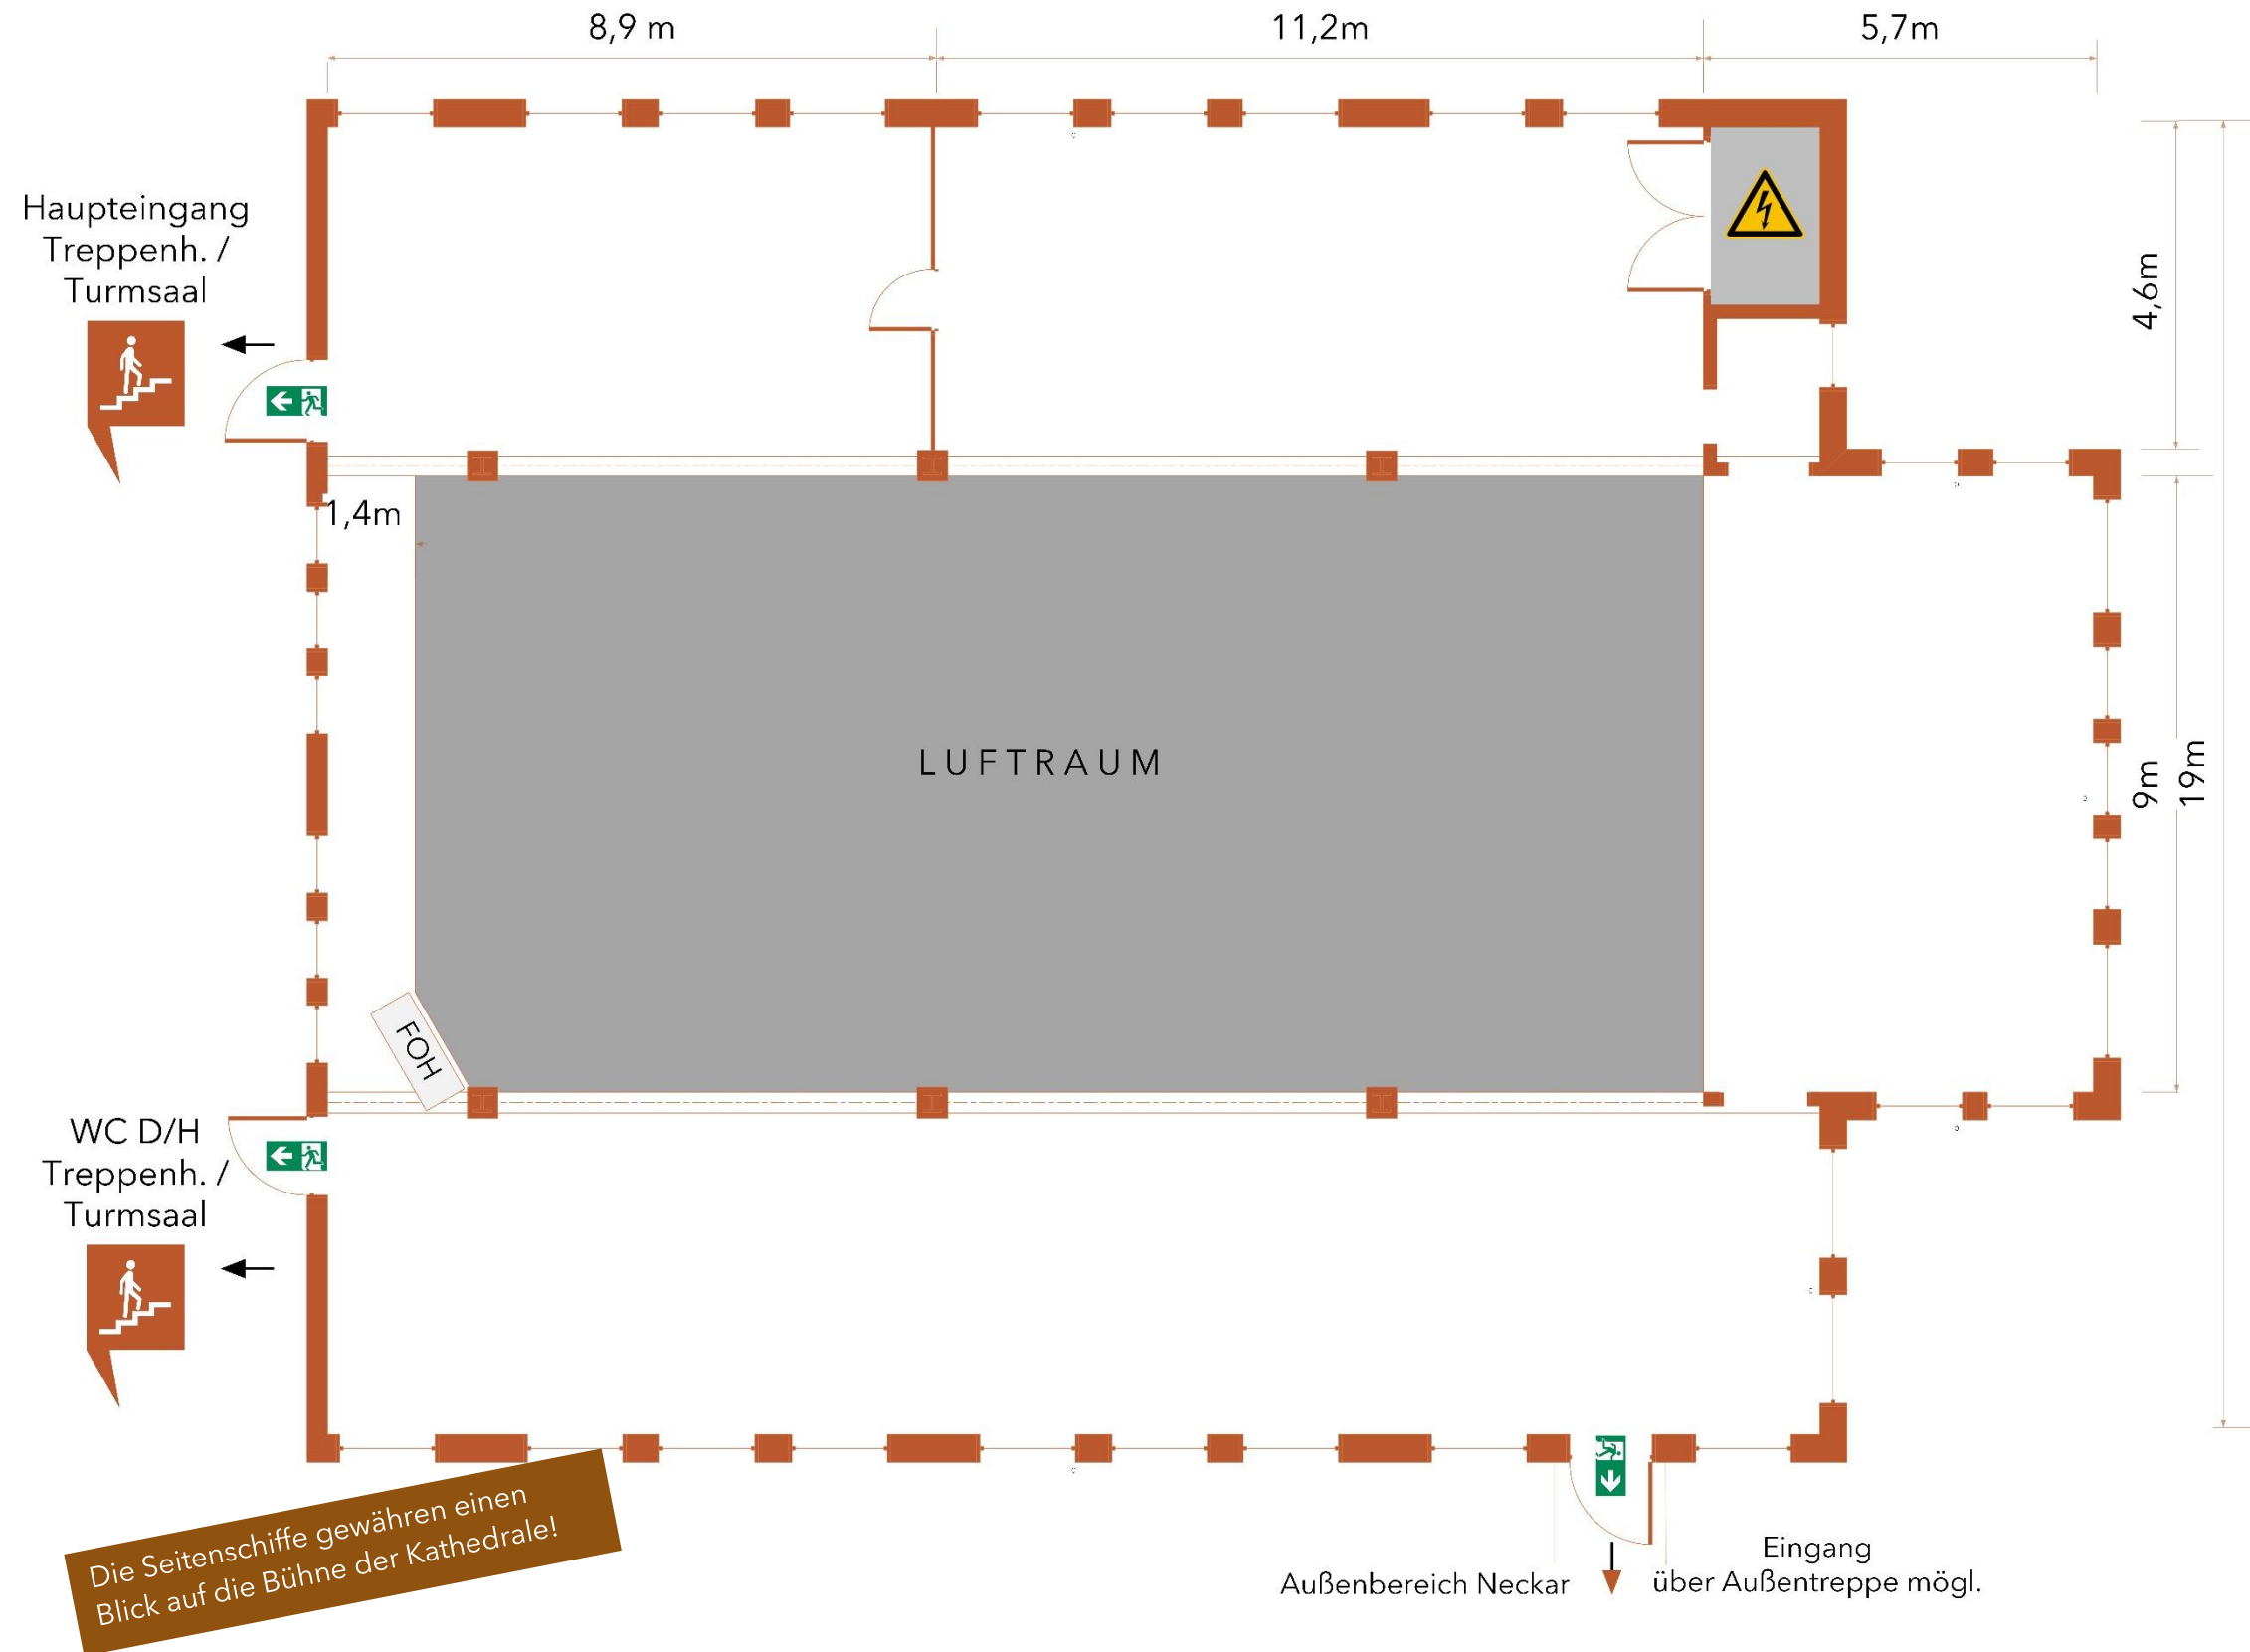



Galerie


Bestuhlung: Reihen

Max. 180 seitlich
48 Front

Empfohlen: Bis zu 220

Ausstattung

klimatisiert	nein
beheizt	ja
verdunkelbar	nein
Bodenbelag	verschieden
barrierefrei	ja, über Aufzug
WLAN	ja
Bühne	nicht vorgesehen
Sonstiges	Wasser/Abwasser- anschl. Catering Anschlüsse für Technikplatz Kathedrale
Stromversorgung	5x 32A CEE

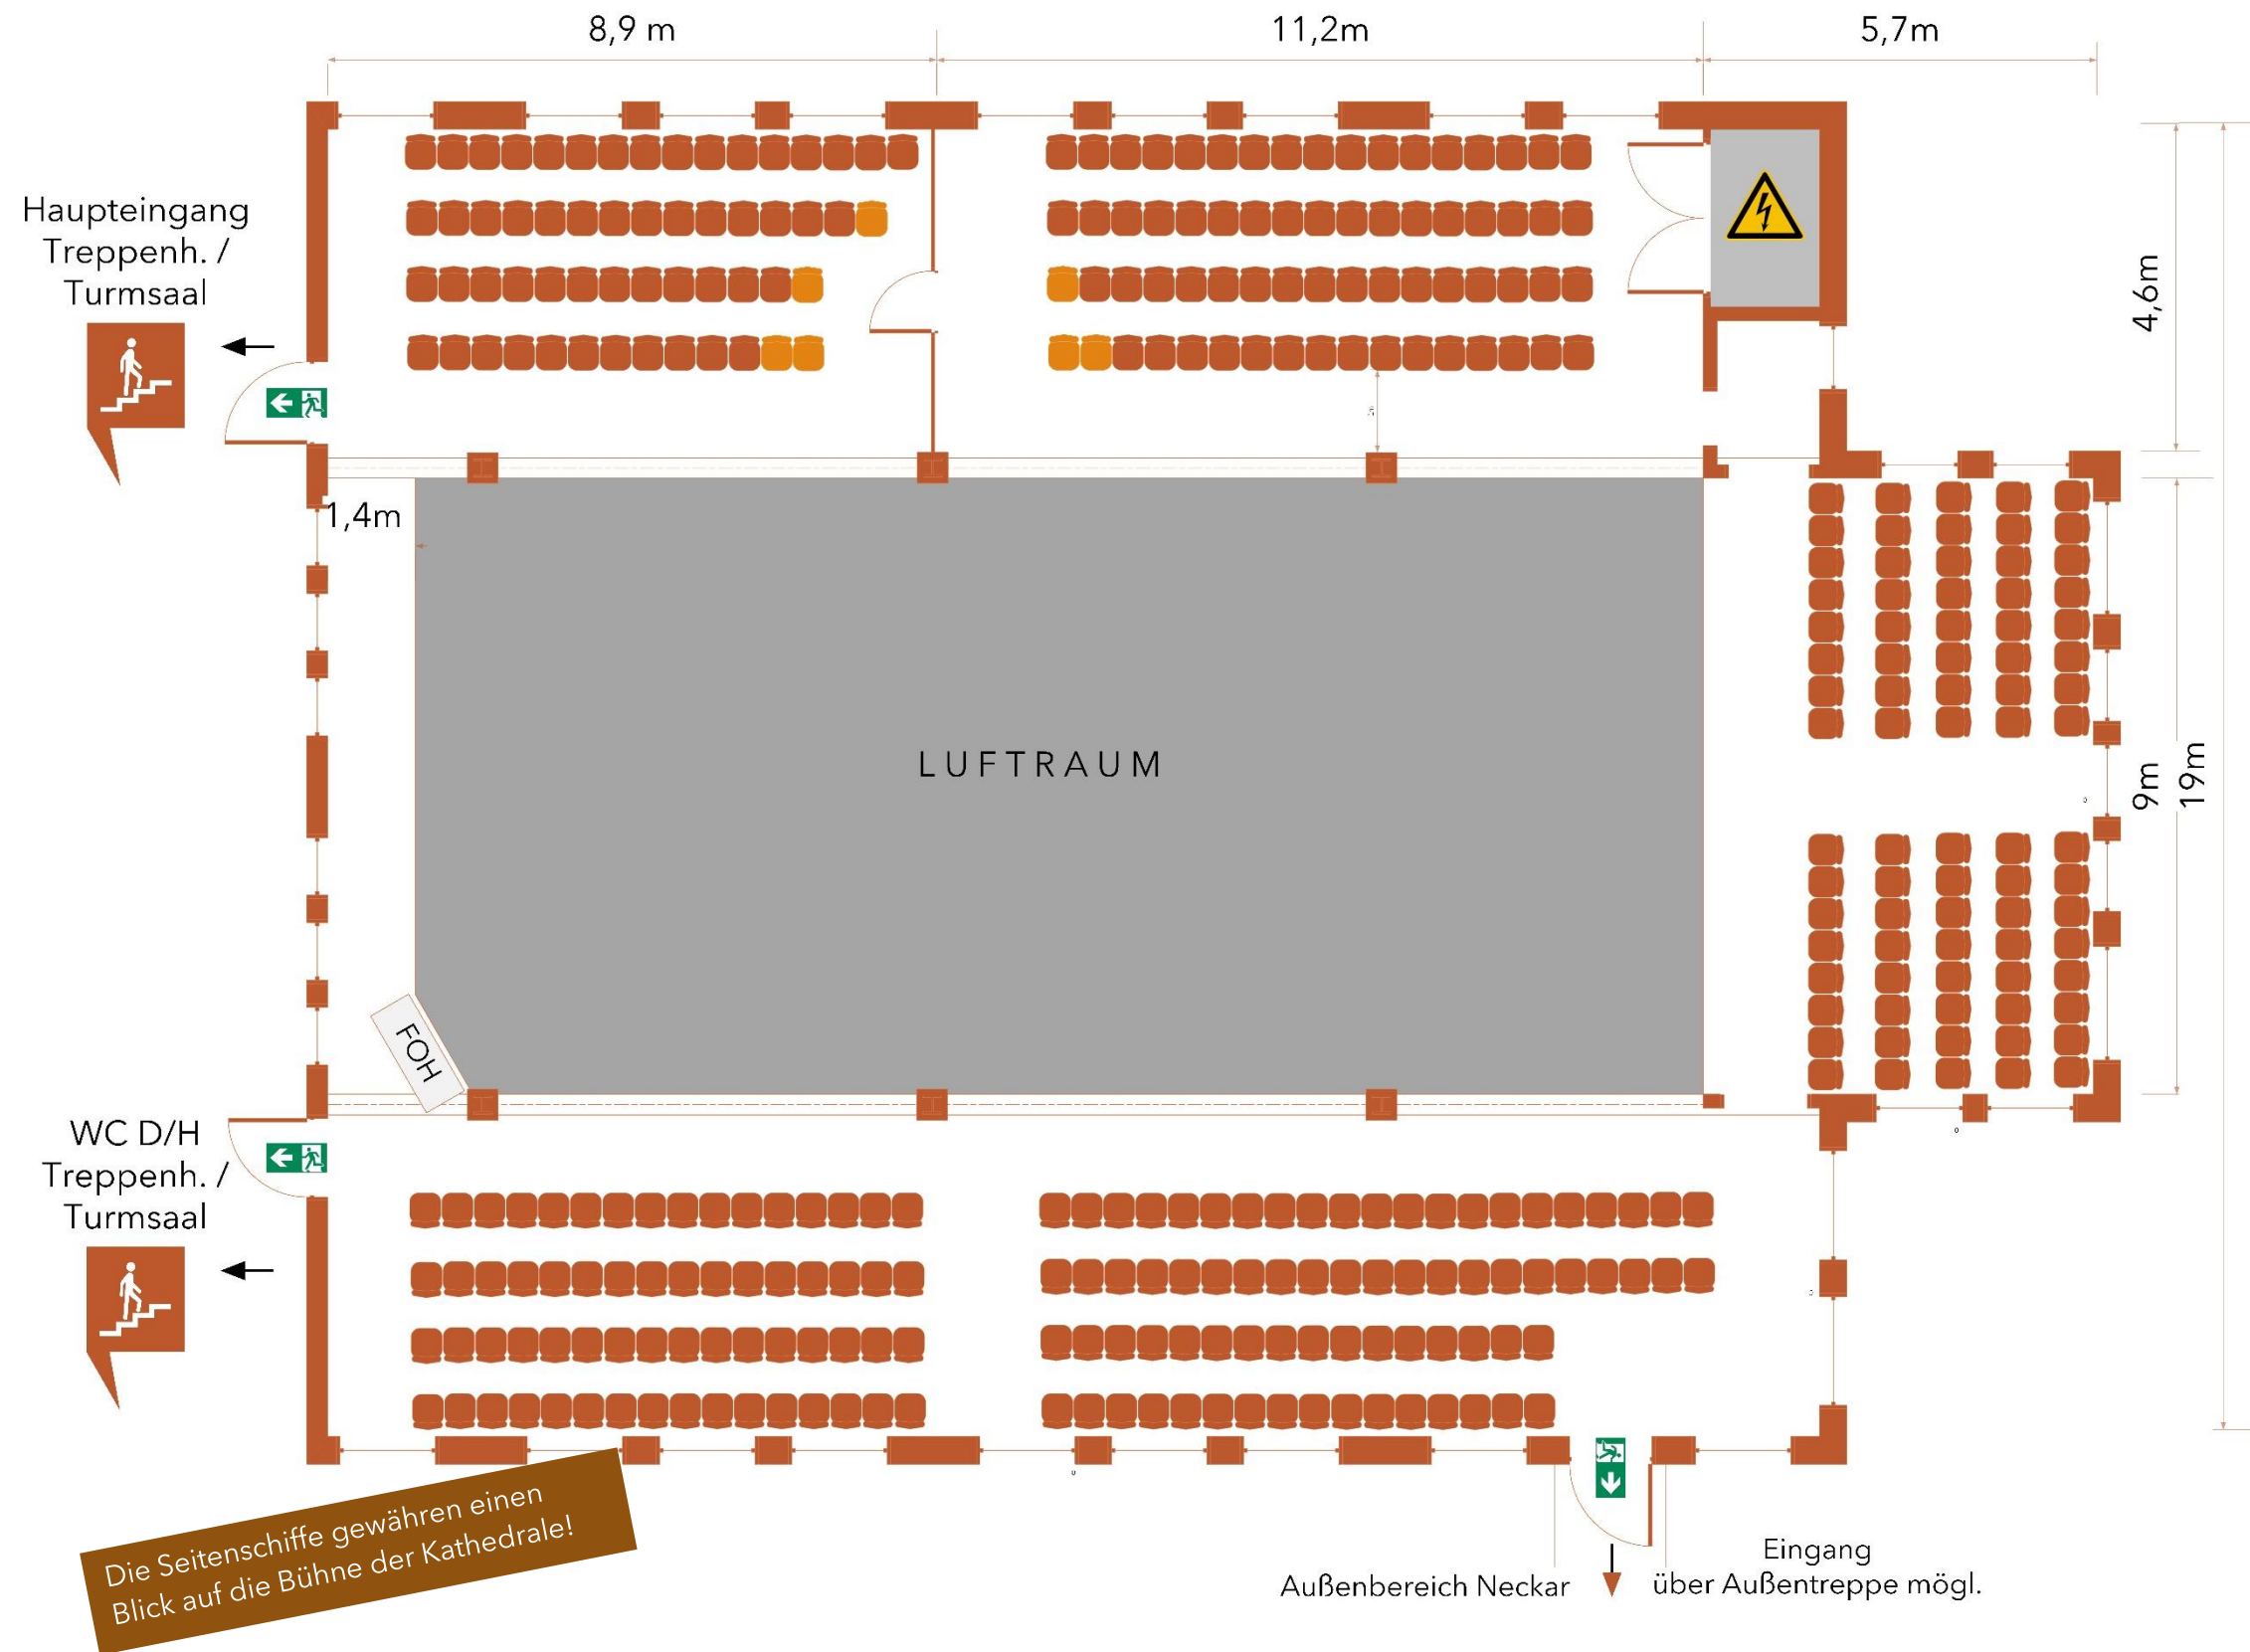



Galerie


Bestuhlung: Gala

Max. 140

Empfohlen: Bis zu 130

Ausstattung

klimatisiert	nein
beheizt	ja
verdunkelbar	nein
Bodenbelag	verschieden
barrierefrei	ja, über Aufzug
WLAN	ja
Bühne	nicht vorgesehen
Sonstiges	Wasser/Abwasser- anschl. Catering Anschlüsse für Technikplatz Kathedrale
Stromversorgung	5x 32A CEE

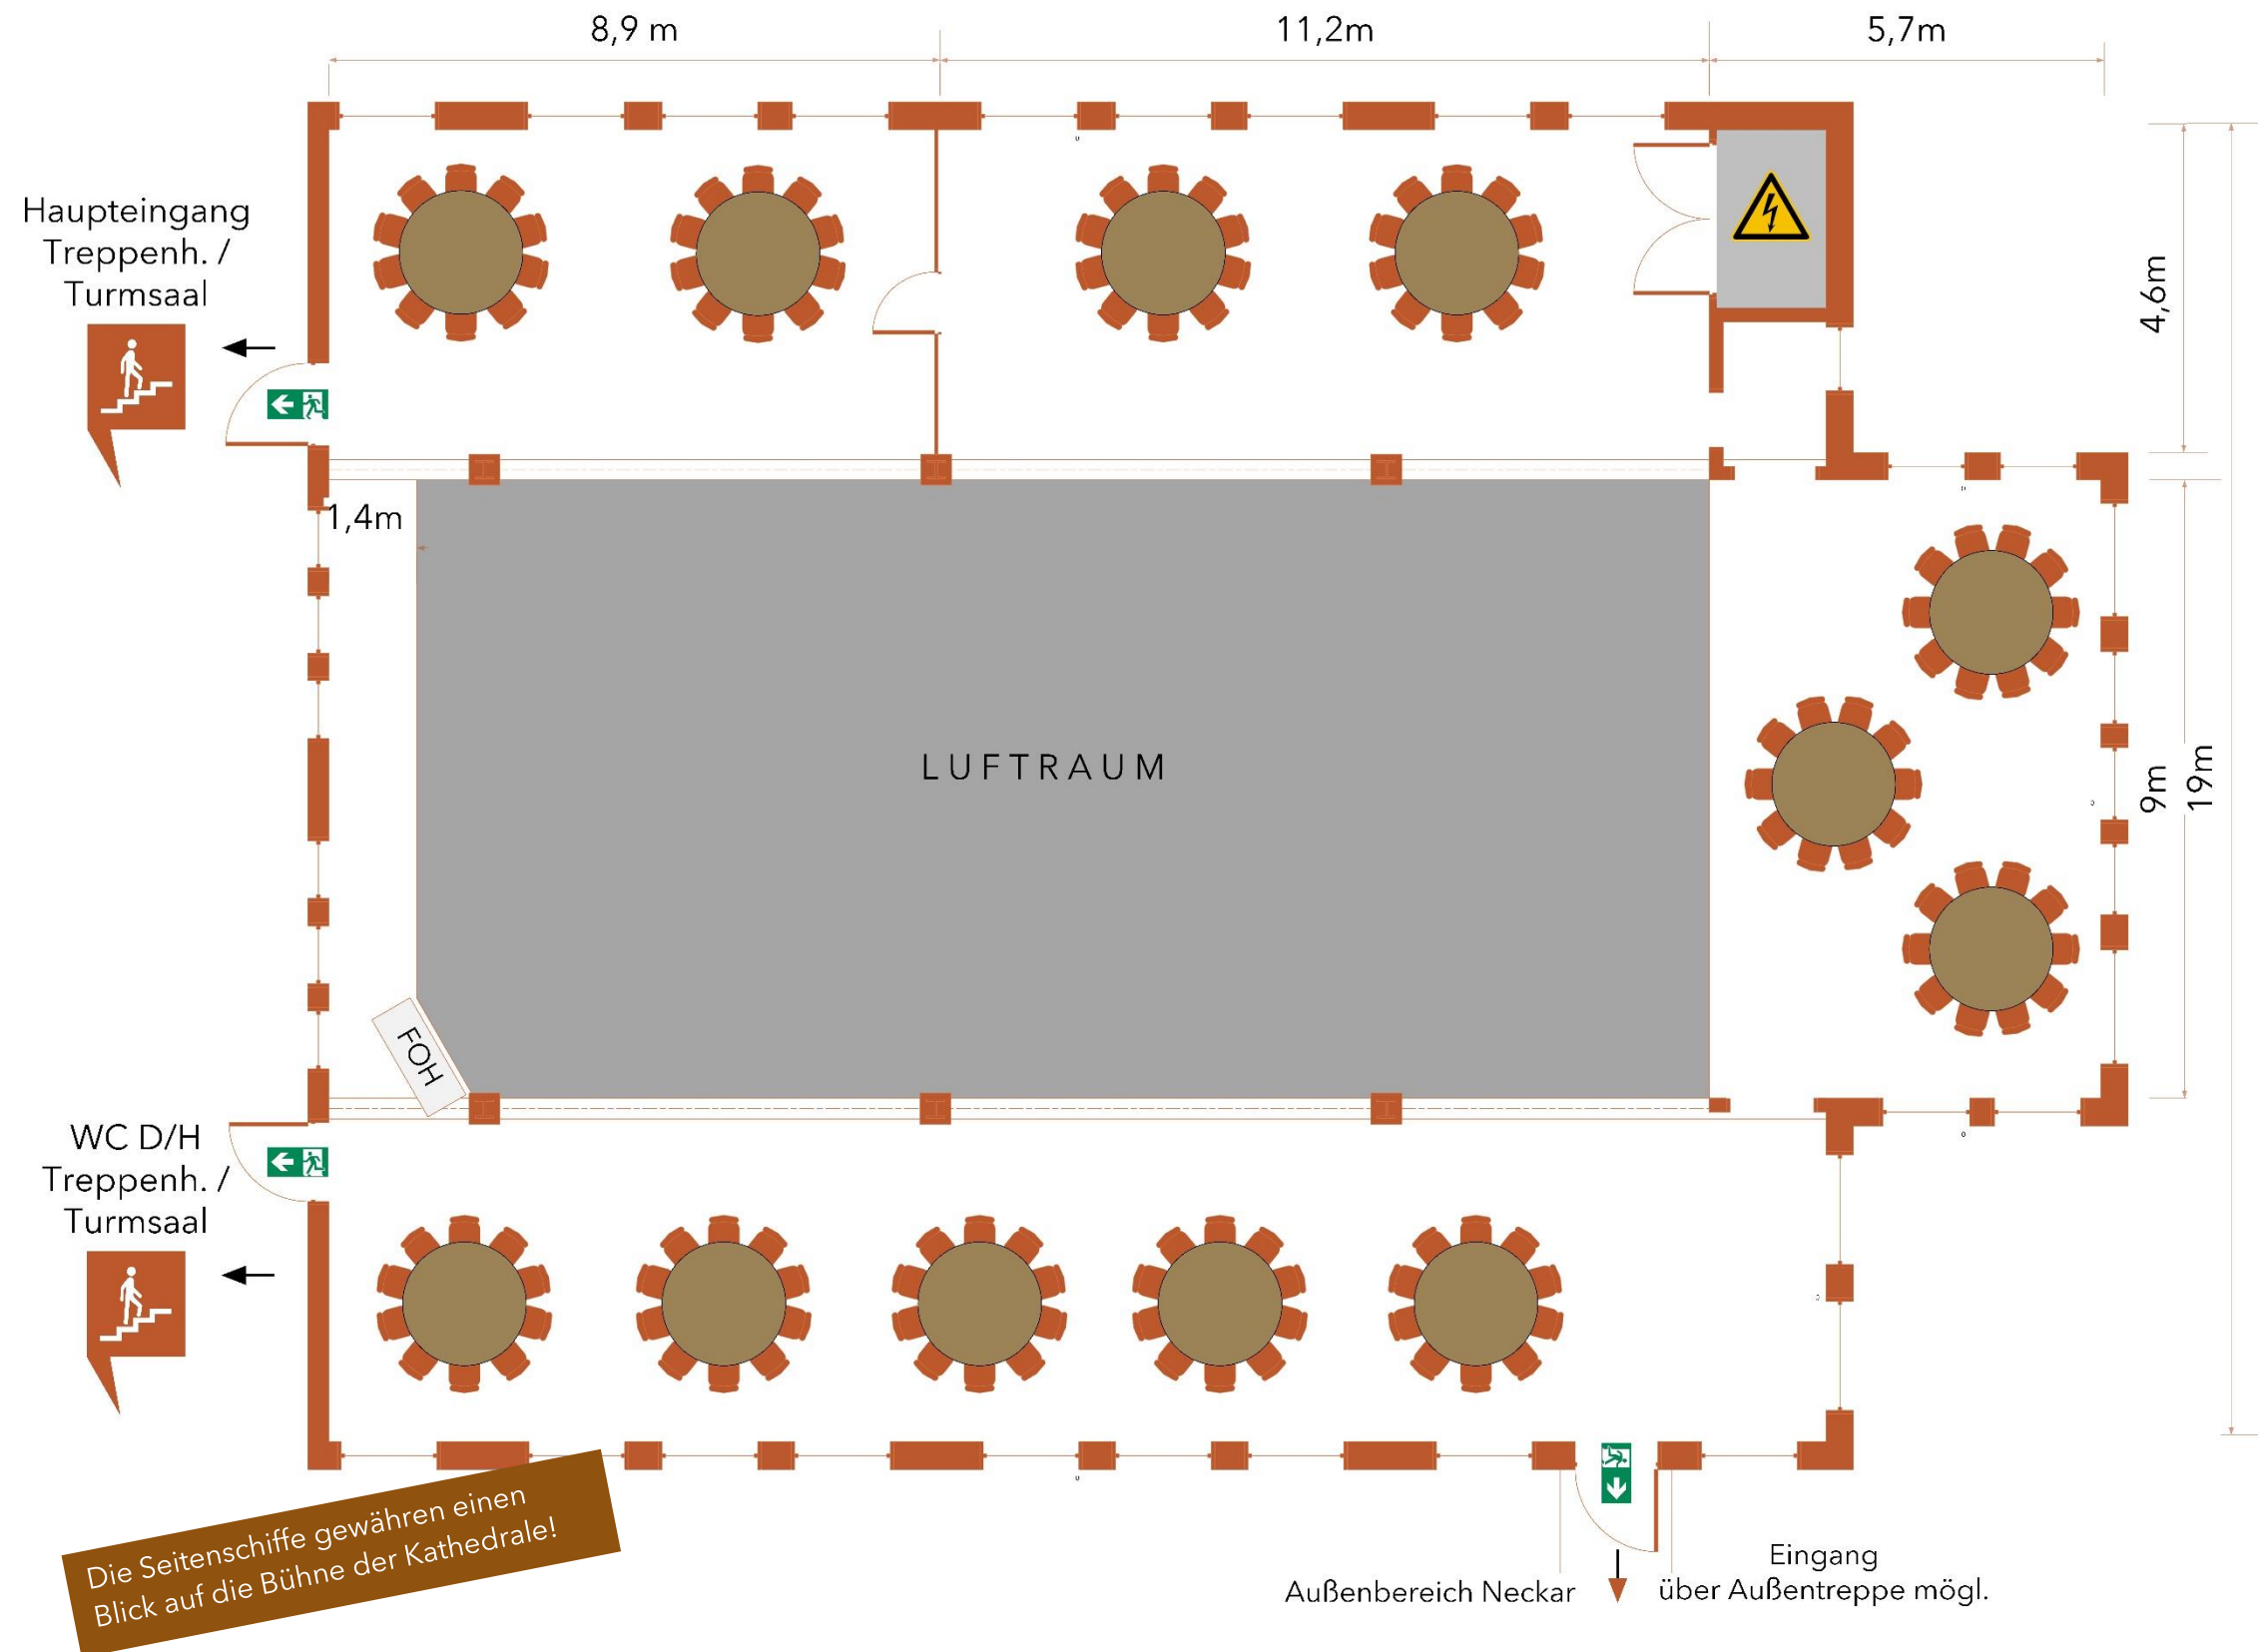



Galerie

Bestuhlung: Bankett

Max. 162 seitlich, 48 Front

Empfohlen: Bis zu 210

Ausstattung

klimatisiert	nein
beheizt	ja
verdunkelbar	nein
Bodenbelag	verschieden
barrierefrei	ja, über Aufzug
WLAN	ja
Bühne	nicht vorgesehen
Sonstiges	Wasser/Abwasser- anschl. Catering Anschlüsse für Technikplatz Kathedrale
Stromversorgung	5x 32A CEE

