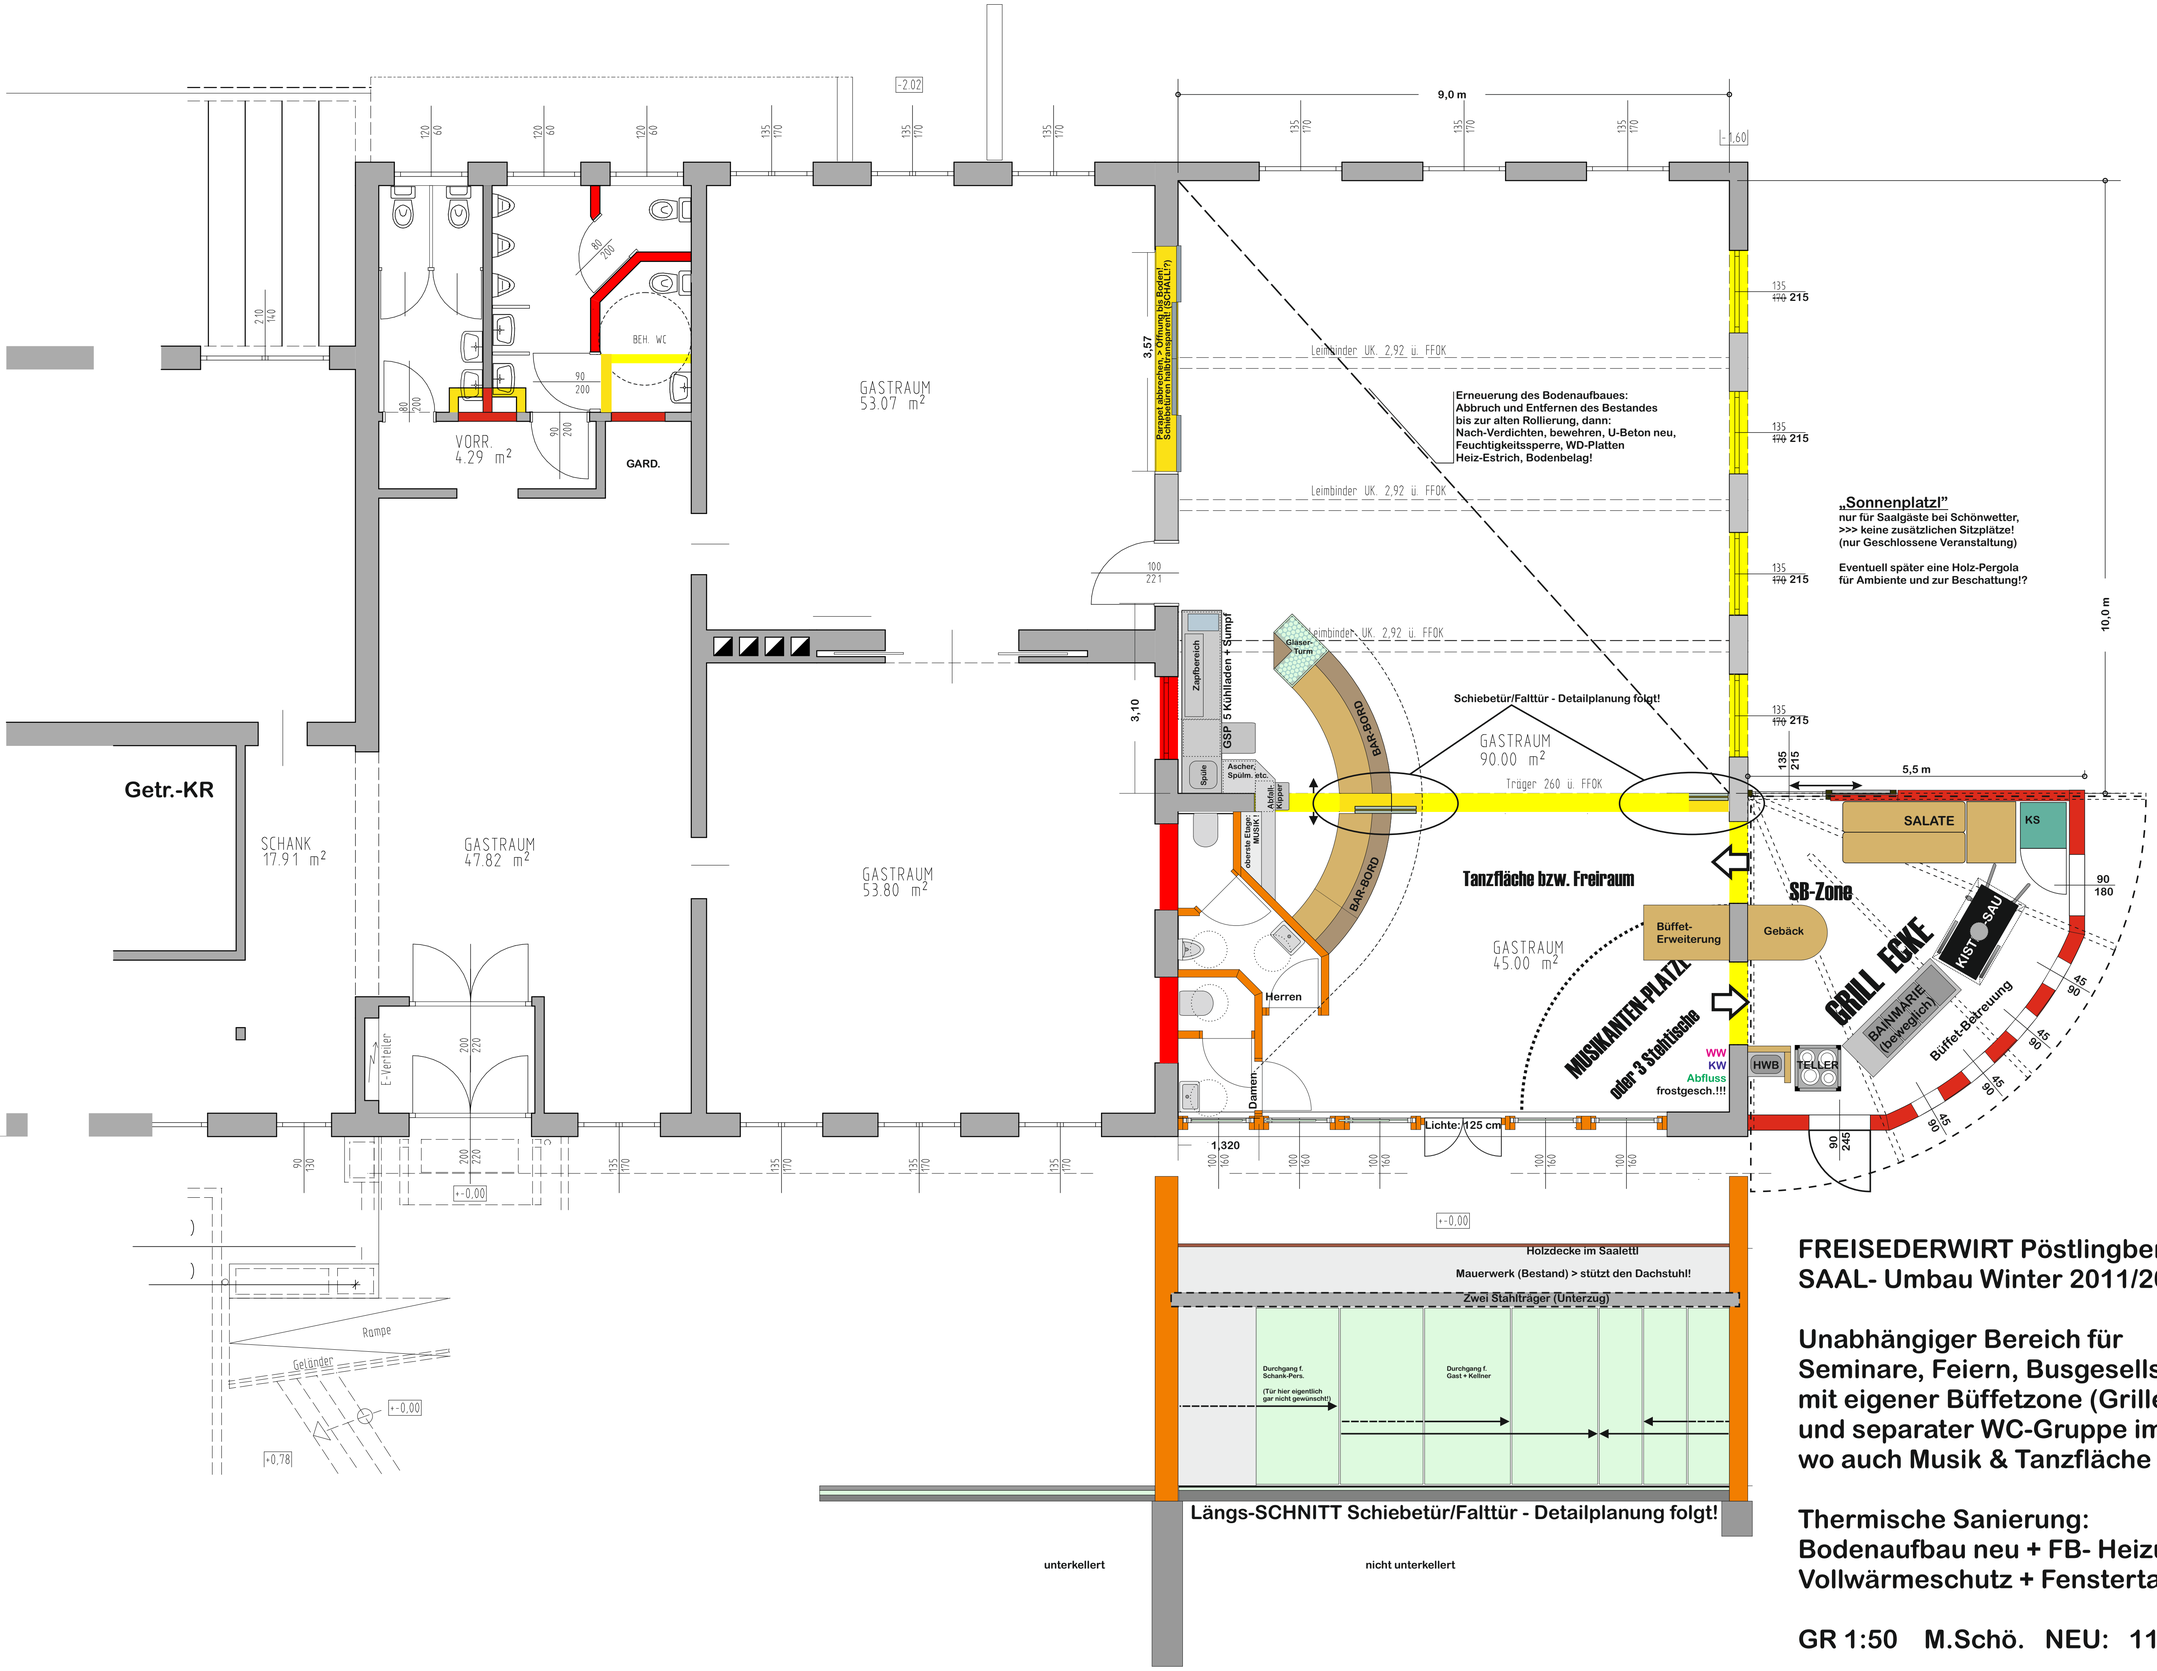

FREISEDERWIRT Pöstlingberg
SAAL- Umbau Winter 2011/2012

Unabhängiger Bereich für Seminare, Feiern, Busgesellschaften mit eigener Büffetzone (Grillen) und separater WC-Gruppe im Foyer, wo auch Musik & Tanzfläche sind.

Thermische Sanierung:
Bodenaufbau neu + FB- Heizung
Vollwärmeschutz + Fenstertausch,

GR 1:50 M.Schö. NEU: 11-12_°11