


STADL (ERDGESCHOSS)

NUTZFLÄCHE: 235 m²

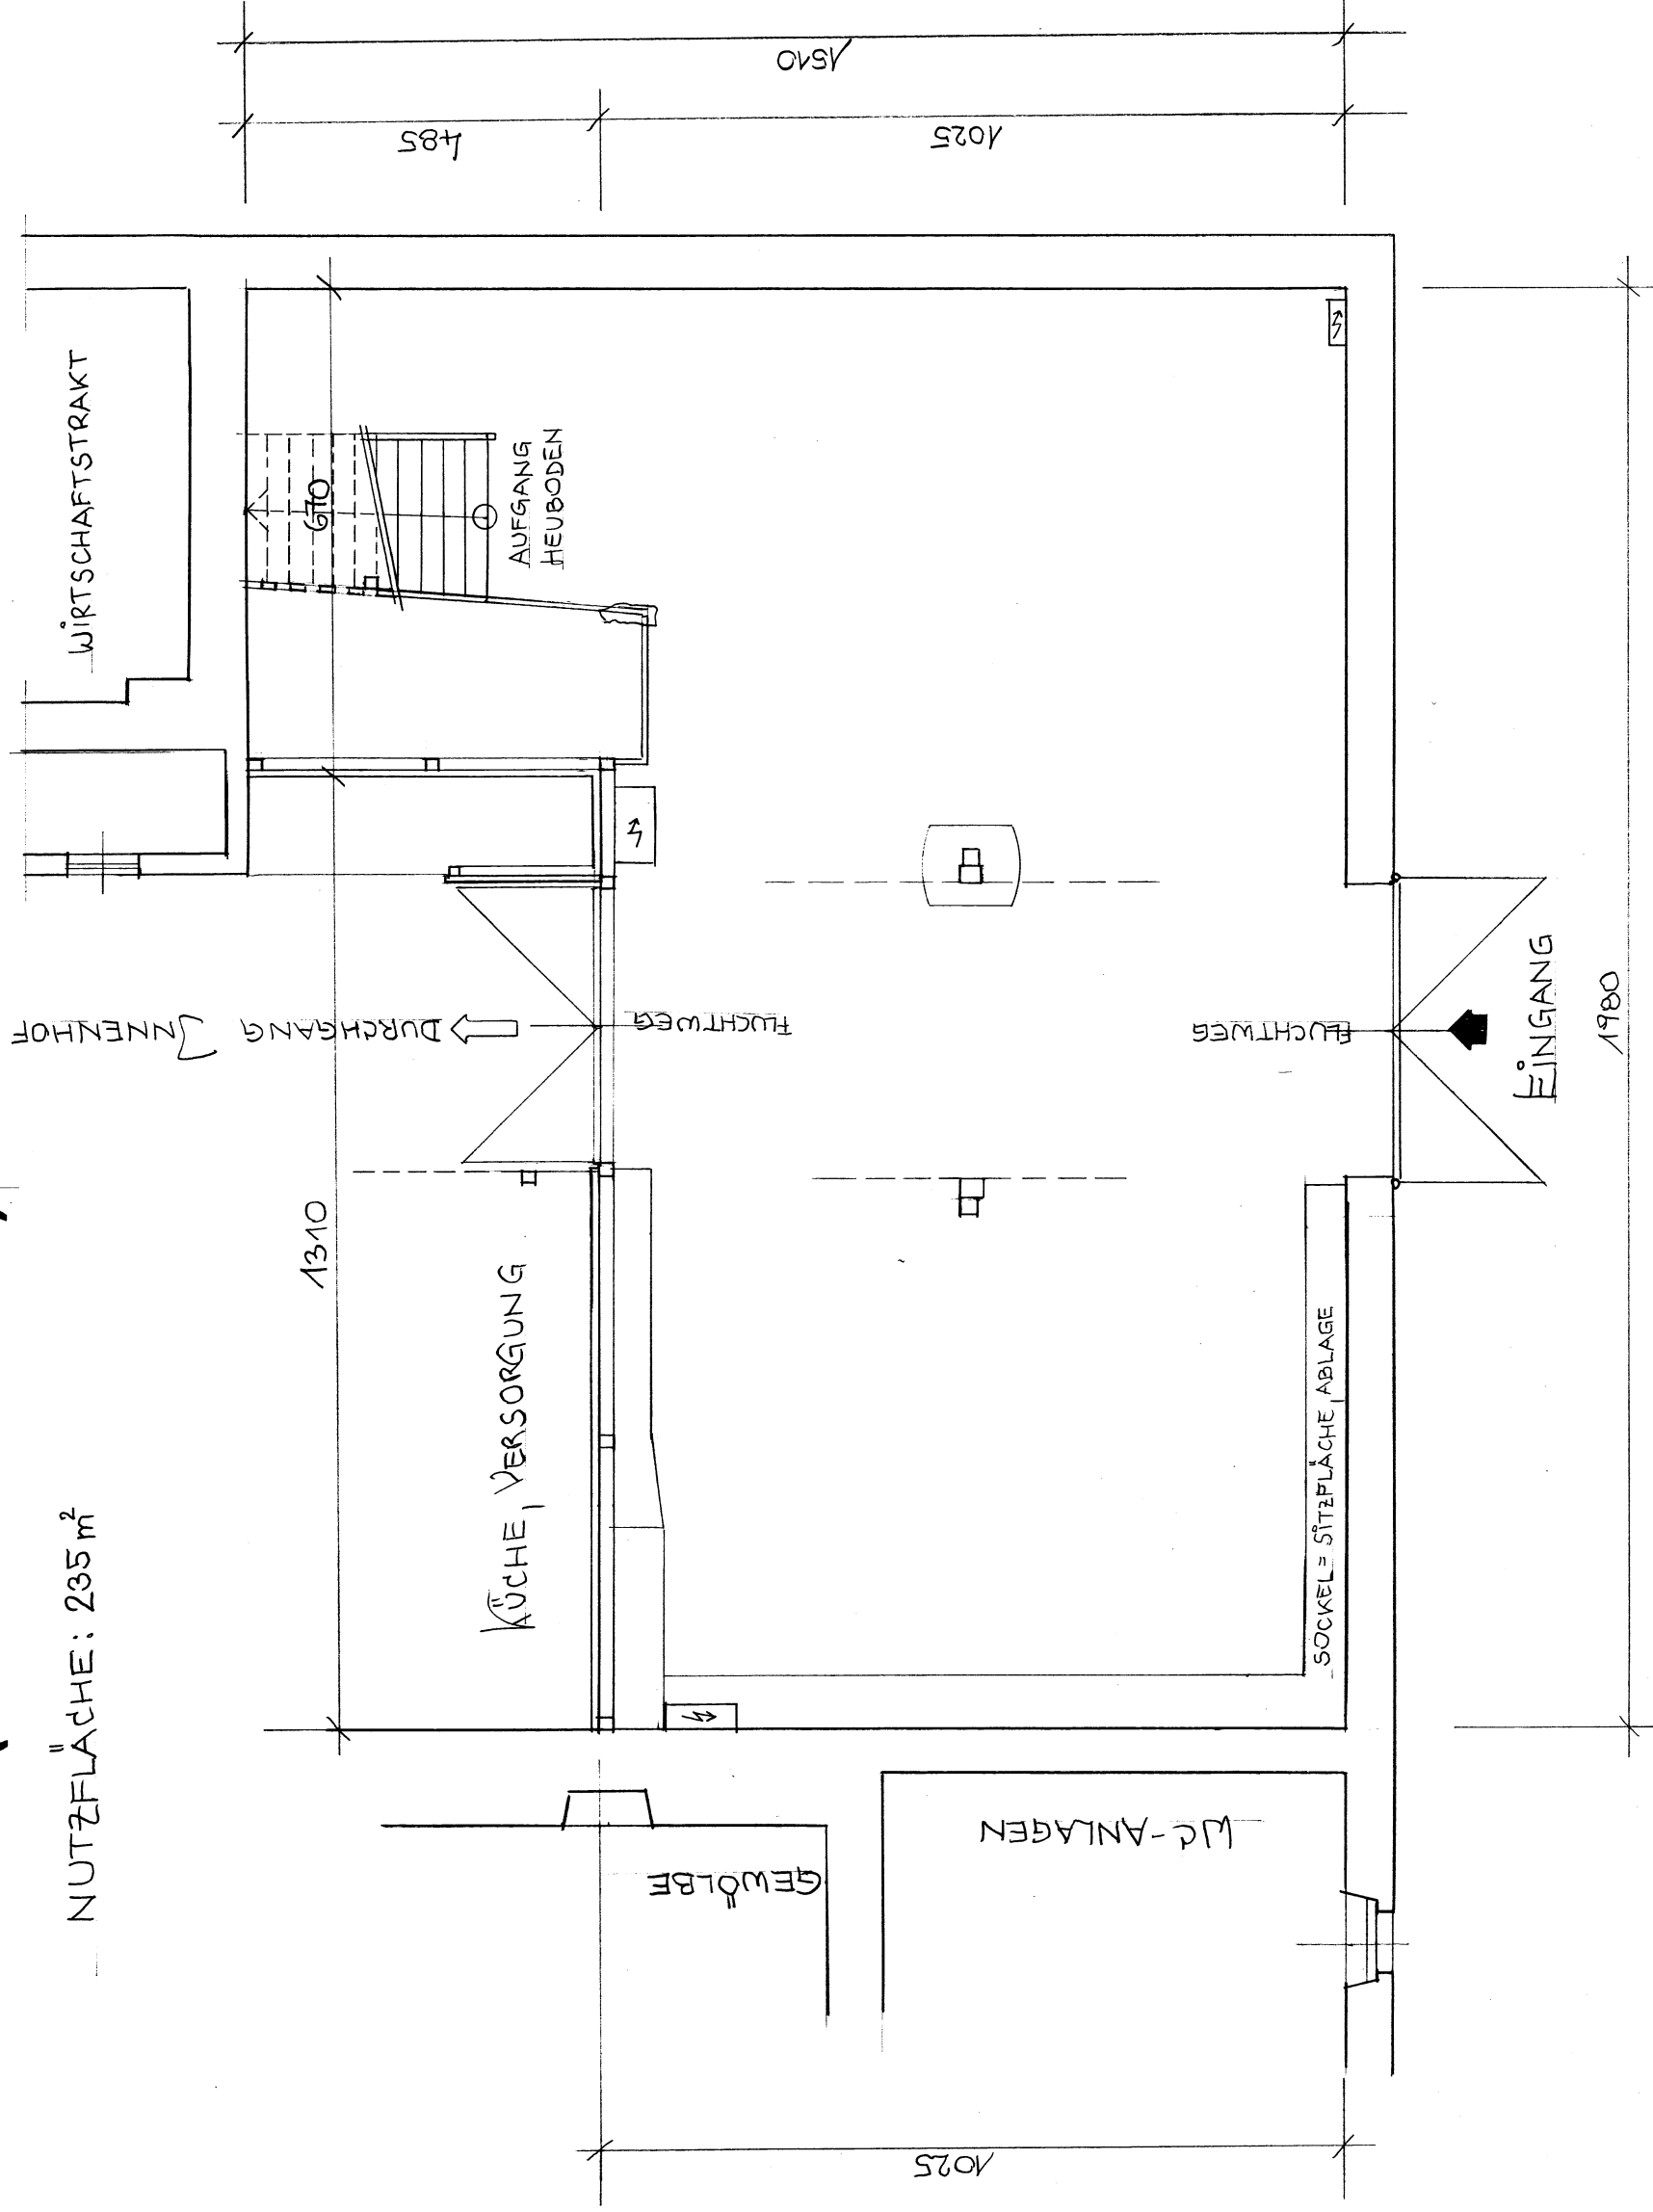

Abbrandnergut
HARTL Elisabeth und Erwin
4203 Altenberg, Haslach 8