


HEUBODEN (OBERGESCHOSS)

NUTZFLÄCHE: 205 m²

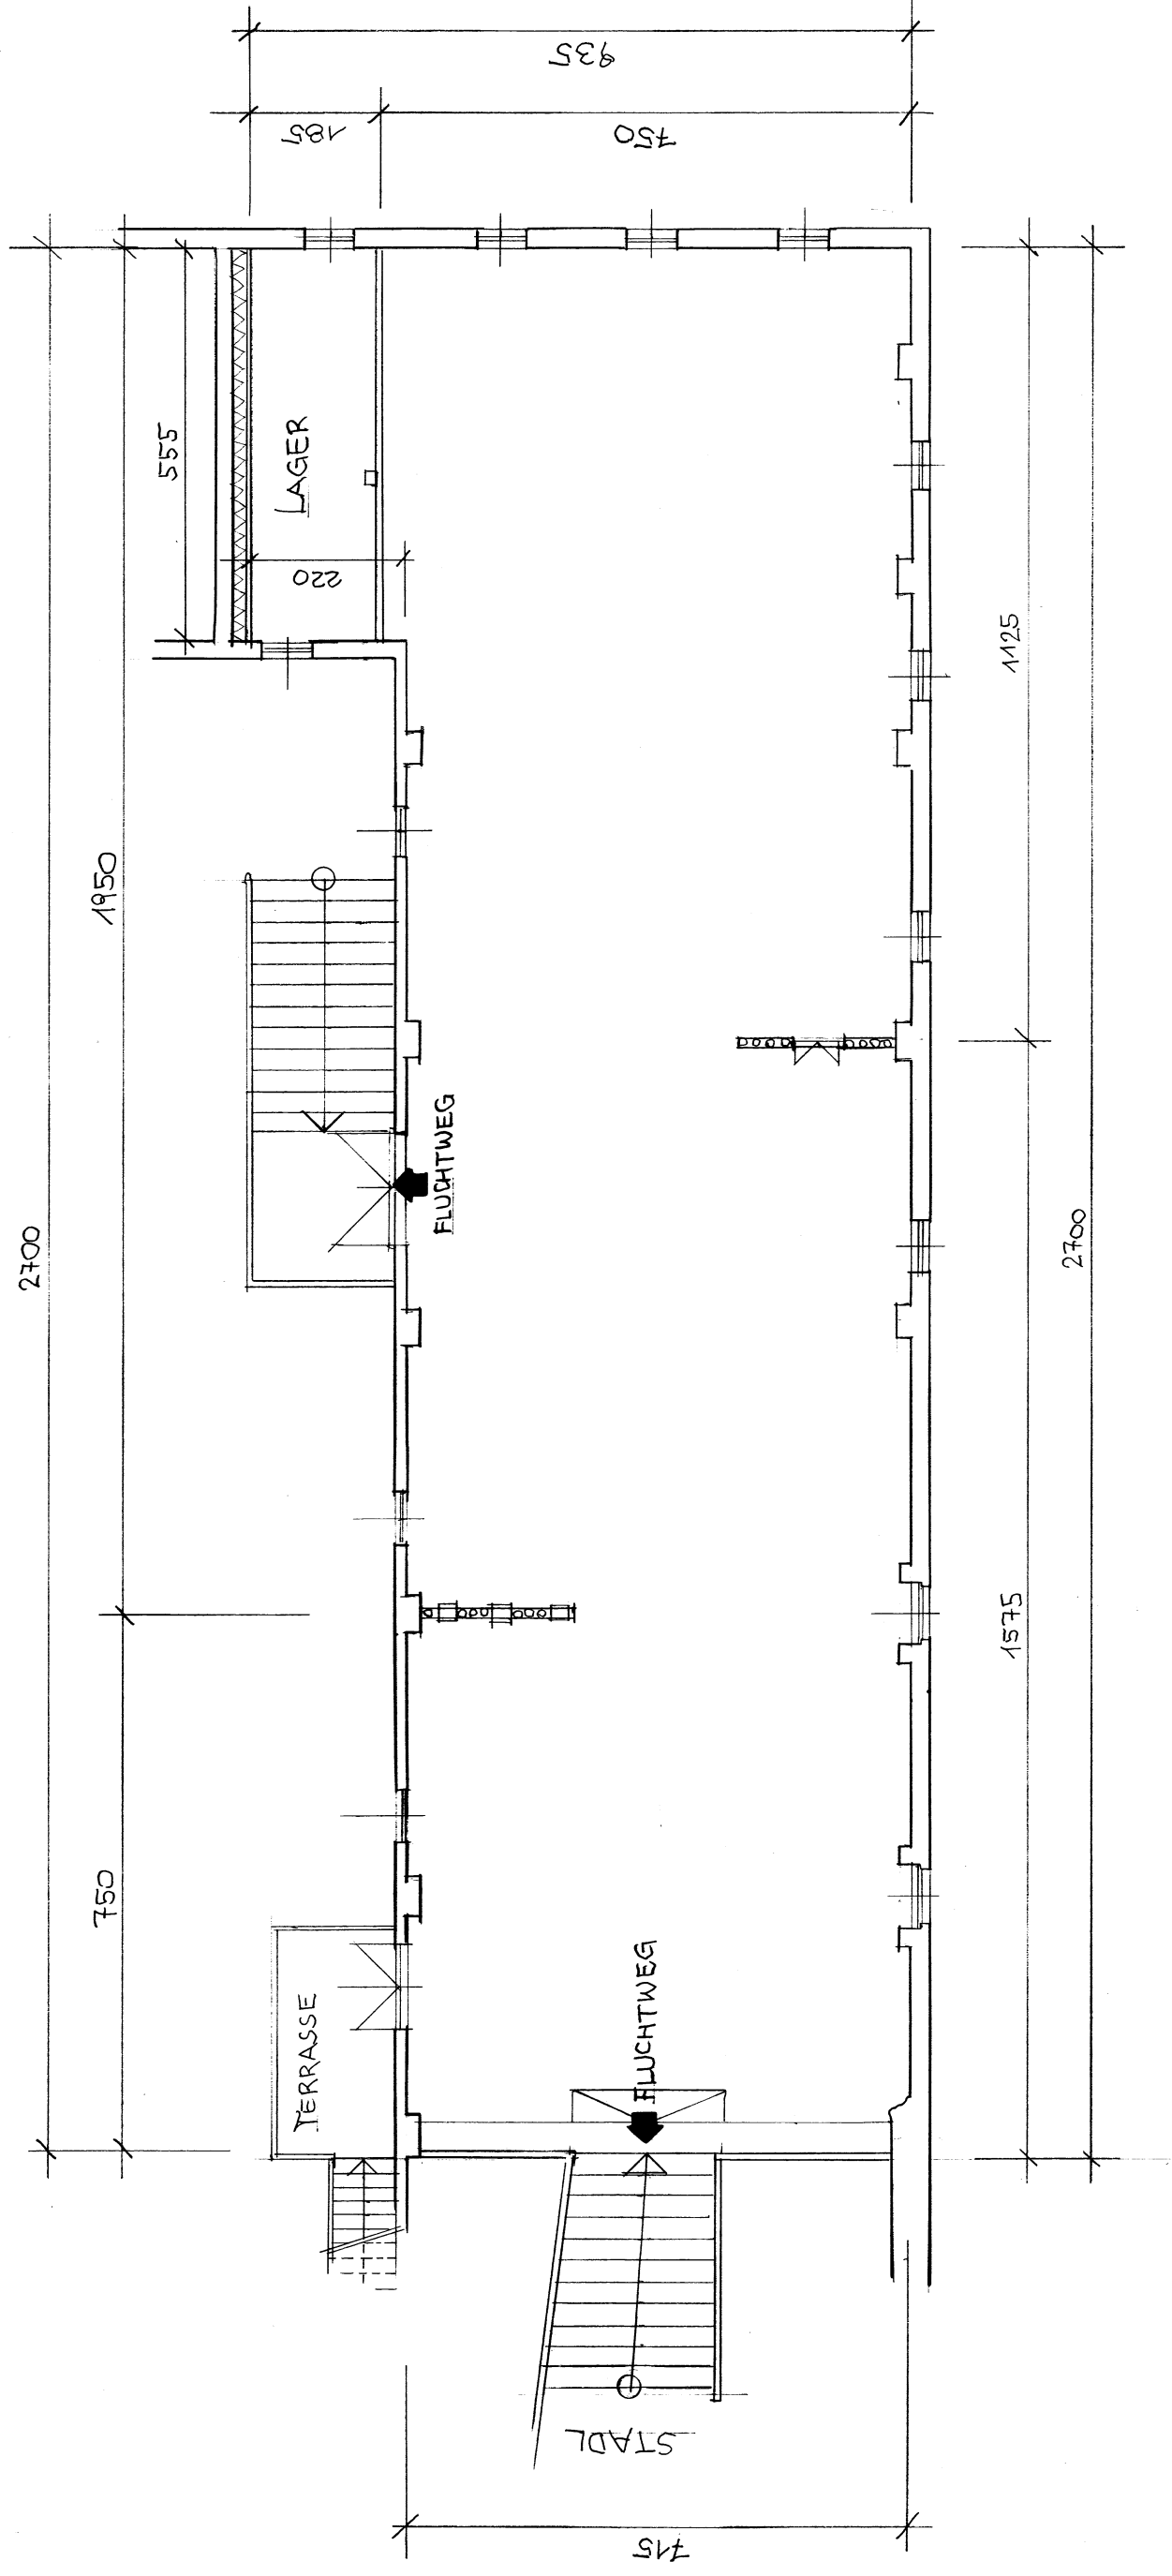

Abbrandtnergut

HARTL Elisabeth und Erwin
4203 Altenberg, Haslach 8