


SAUSTALLBODEN (OBERGESCHOSS)

NUTZFLÄCHE: 135 m²

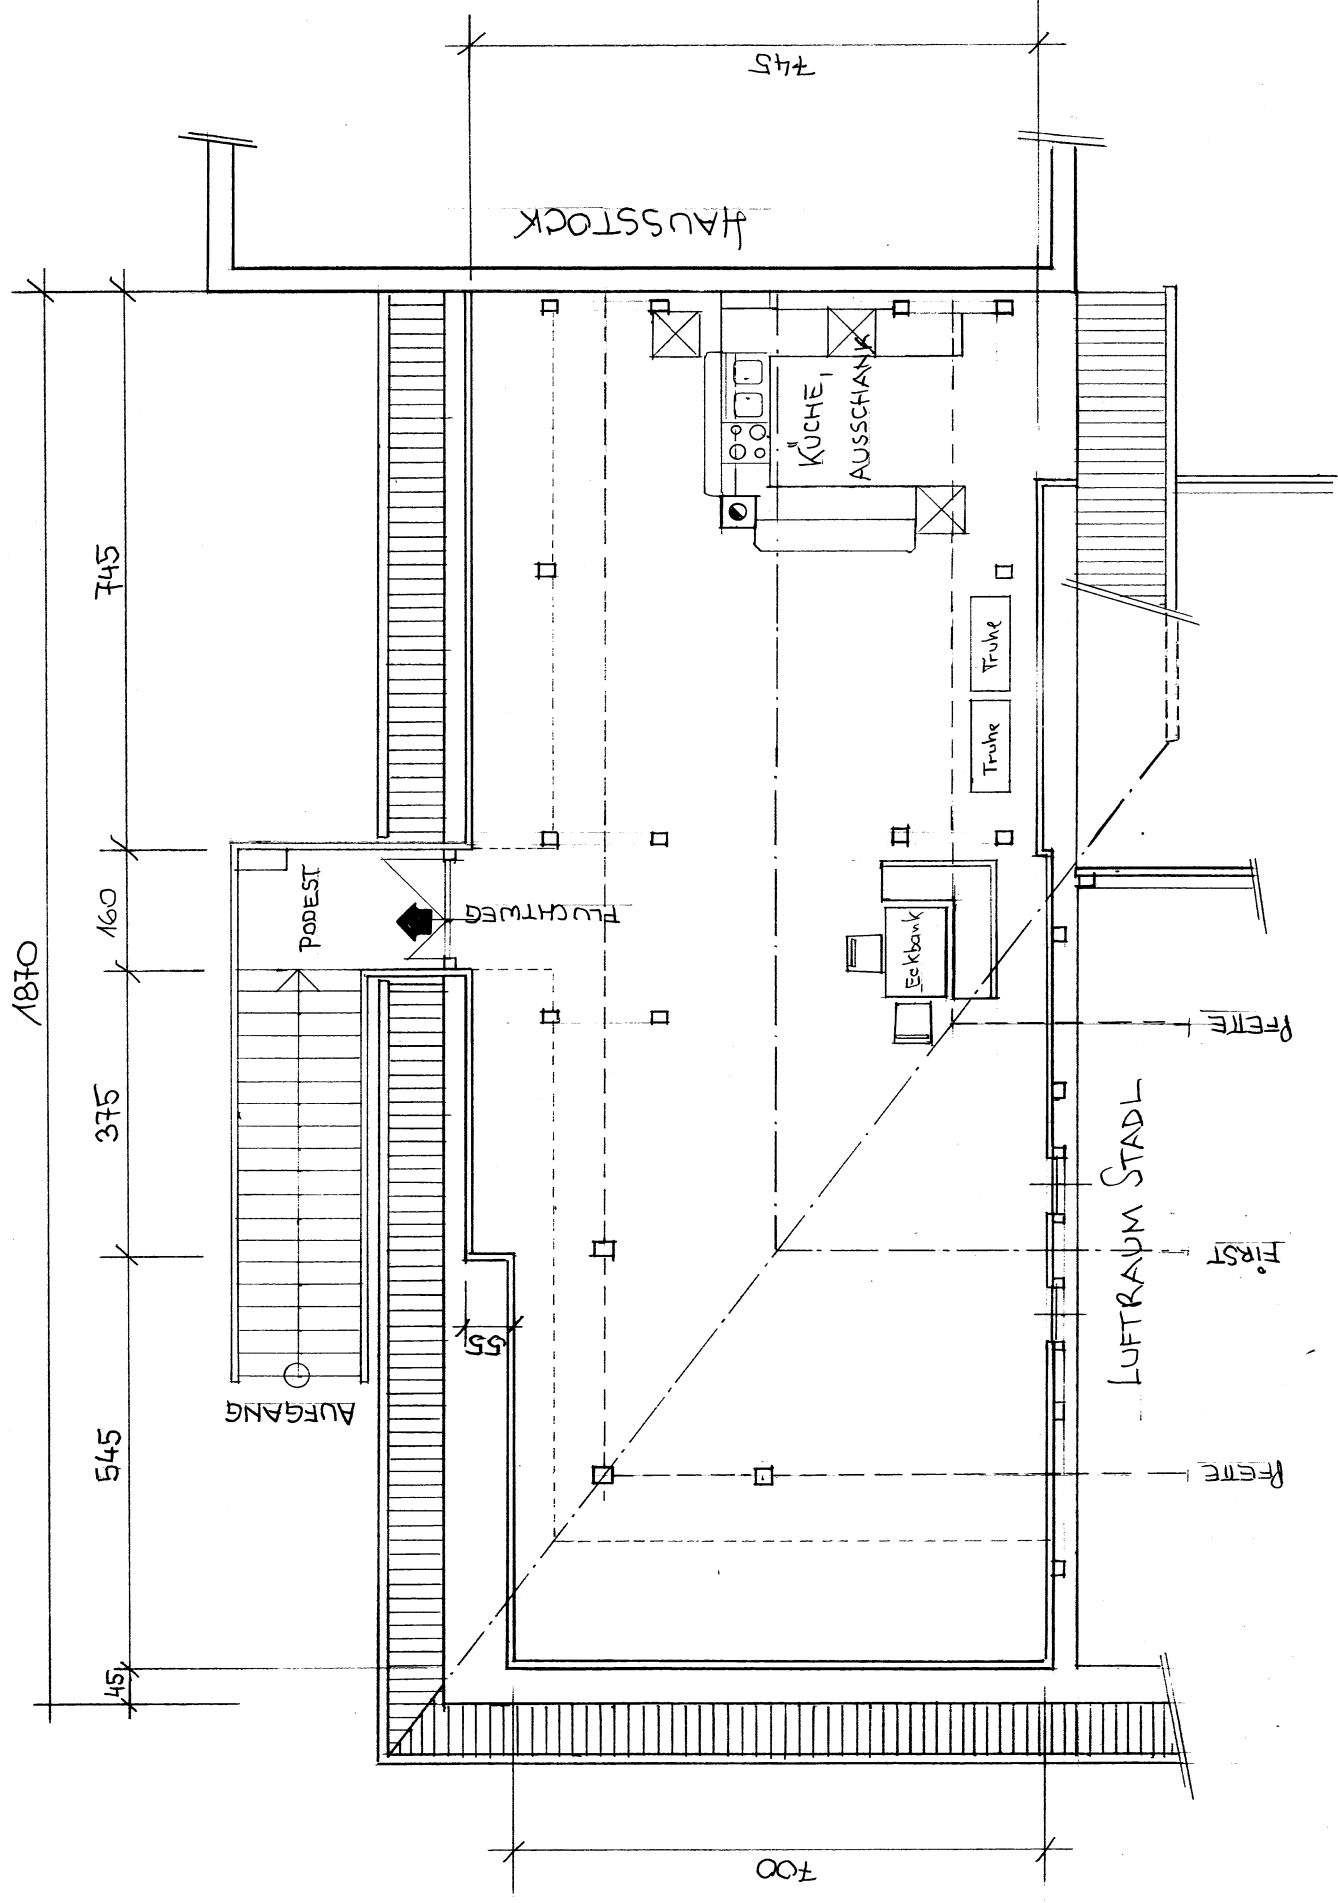

Abbrandmergut

HARTL Elisabeth und Erwin
4203 Altenberg, Haslach 8